



# План 1 этажа

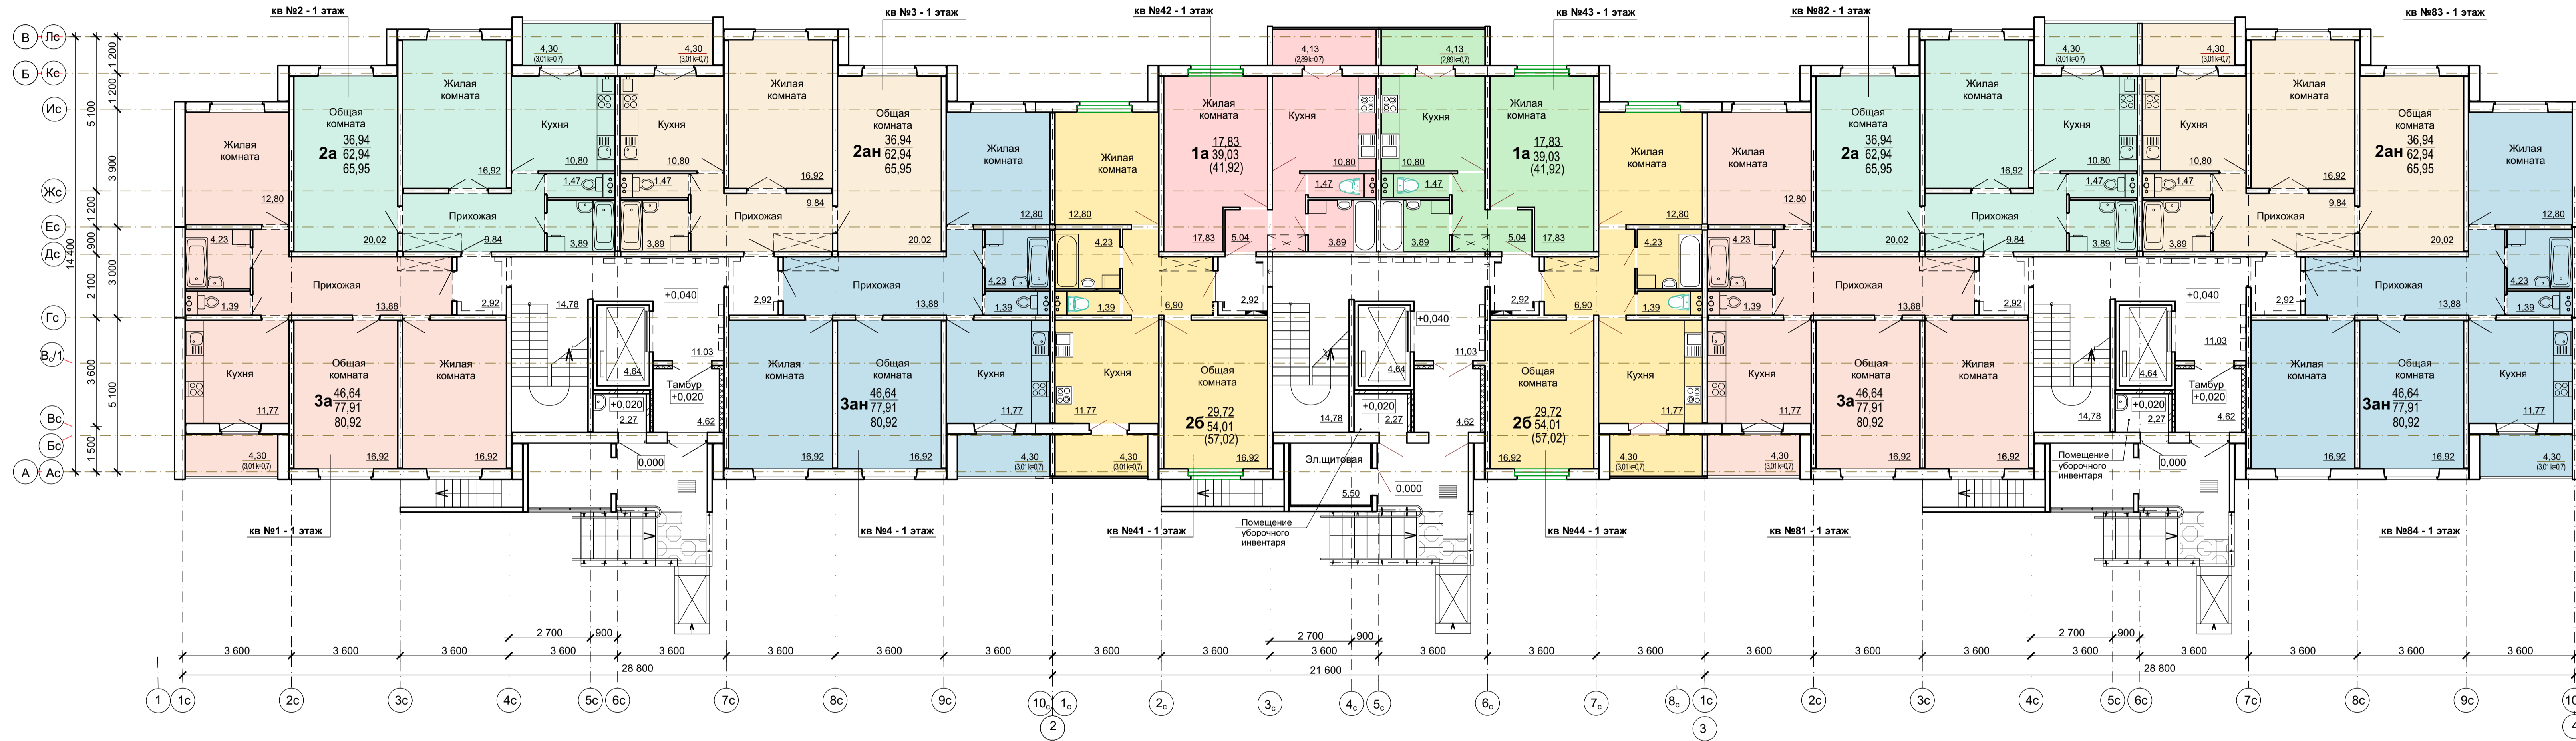

СОГЛАСОВАНО:	
Имя, N подл.	Взамен ив. N
Подпись и дата	

1 / 21 - 6 - АС					
Жилой дом №6 в микрорайоне №15 г. Речица					
Изм.	Кол.	Лист	Ведок.	Подпись	Дата
Утвердил	Романенко				
ГИП	Романенко				
Жилой дом				Стадия	Лист
План 1 этажа				С	1
				Листов	
				ОАО "Институт Гомельоблстройпроект"	

План 2 - 10 этажей

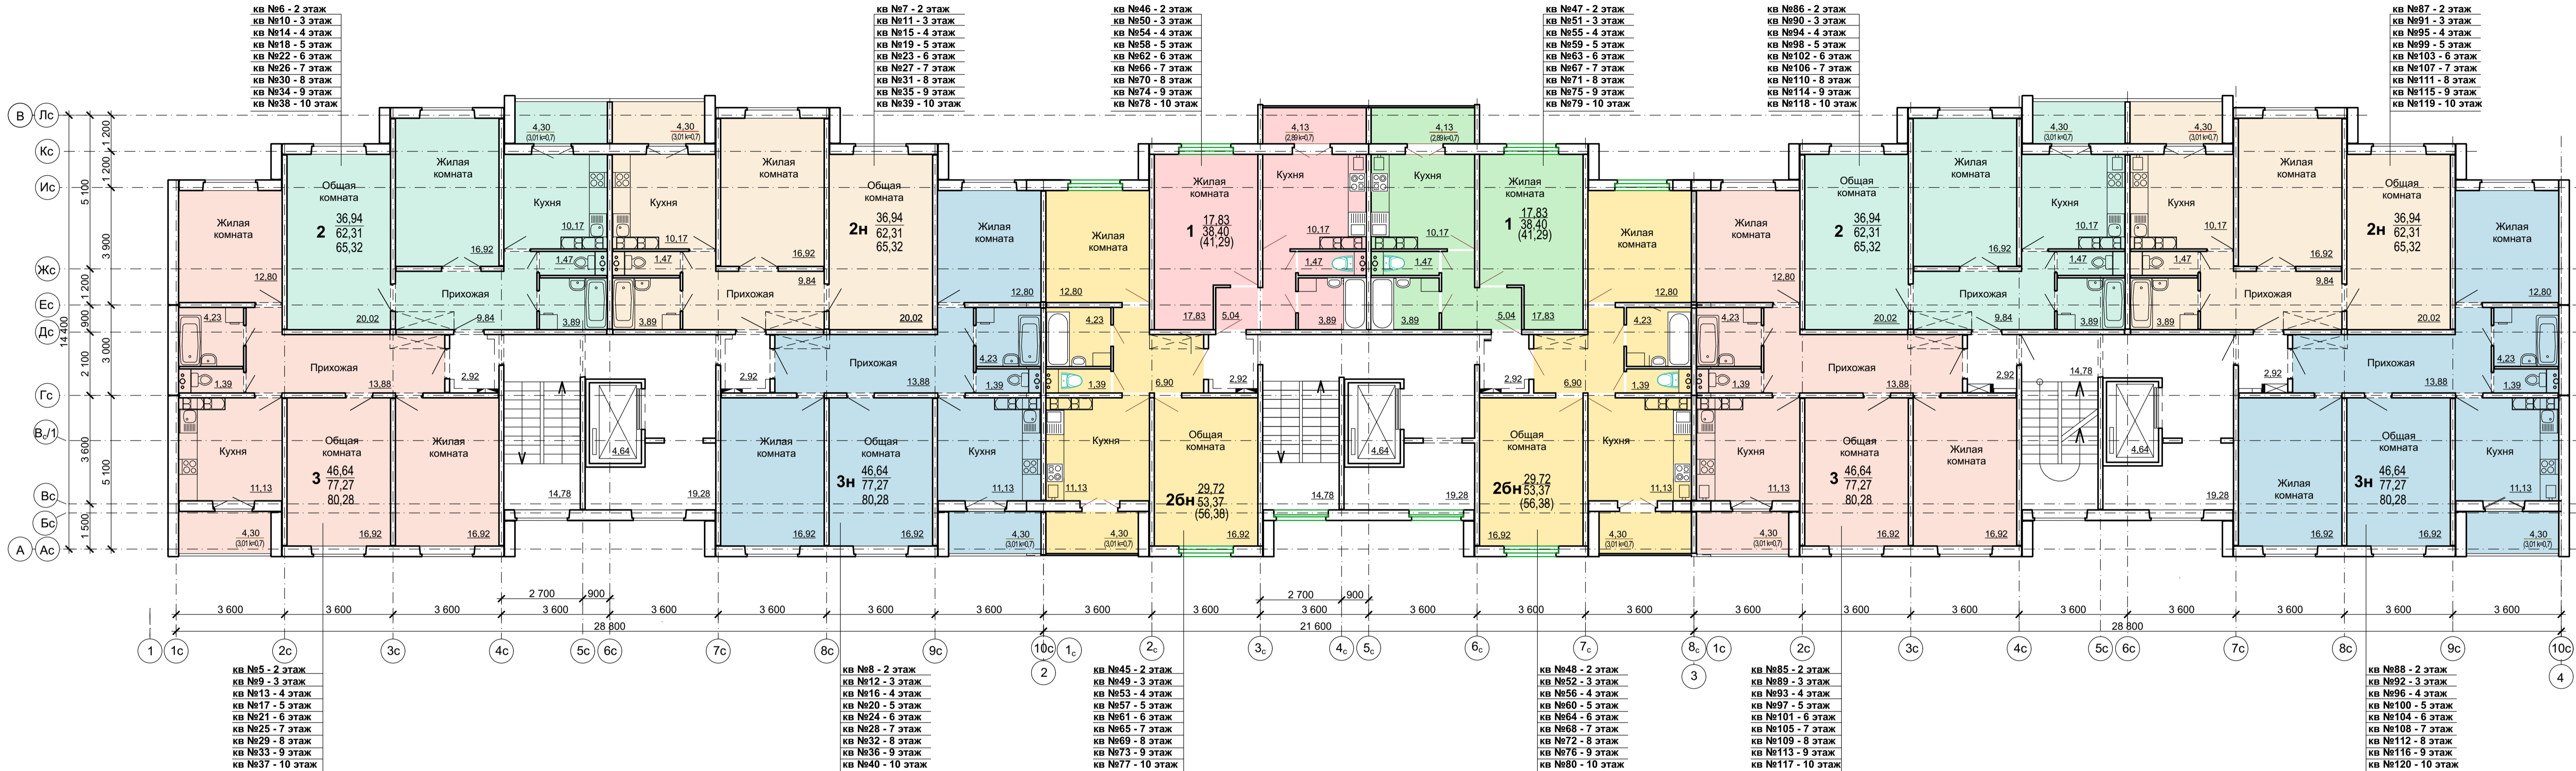

Имя, N подл.	Подпись и дата	Взамен ив. N

1 / 21 - 6 - АС					
Жилой дом №6 в микрорайоне №15 г. Речица					
Изм.	Копич.	Лист	Надок.	Подпись	Дата
Утвердил	Романенко				
ГИП	Романенко				
Жилой дом				Стадия	Лист
План 2 - 10 этажей				С	2
				Листов	
				ОАО "Институт Гомельоблстройпроект"	

1 этаж	кв №1 3а <u>46.64</u> 77,91 (80,92)	кв №2 2а <u>36.94</u> 62,94 (65,95)	кв №3 2аН <u>36.94</u> 62,94 (65,95)	кв №4 3аН <u>46.64</u> 77,91 (80,92)	кв №41 2б <u>29.72</u> 54,01 (57,02)	кв №42 1а <u>17.83</u> 39,03 (41,92)	кв №43 1а <u>17.83</u> 39,03 (41,92)	кв №44 2б <u>29.72</u> 54,01 (57,02)	кв №81 3а <u>46.64</u> 77,91 (80,92)	кв №82 2а <u>36.94</u> 62,94 (65,95)	кв №83 2аН <u>36.94</u> 62,94 (65,95)	кв №84 3аН <u>46.64</u> 77,91 (80,92)
2 этаж	кв №5 3 <u>46.64</u> 77,27 (80,28)	кв №6 2 <u>36.94</u> 62,31 (65,32)	кв №7 2Н <u>36.94</u> 62,31 (65,32)	кв №8 3 <u>46.64</u> 77,27 (80,28)	кв №45 2бН <u>29.72</u> 53,37 (56,38)	кв №46 1 <u>17.83</u> 38,40 (41,29)	кв №47 1 <u>17.83</u> 38,40 (41,29)	кв №48 2бН <u>29.72</u> 53,38 (56,38)	кв №85 3 <u>46.64</u> 77,27 (80,28)	кв №86 2 <u>36.94</u> 62,31 (65,32)	кв №87 2Н <u>36.94</u> 62,31 (65,32)	кв №88 3Н <u>46.64</u> 77,27 (80,28)
3 этаж	кв №9 3 <u>46.64</u> 77,27 (80,28)	кв №10 2 <u>36.94</u> 62,31 (65,32)	кв №11 2Н <u>36.94</u> 62,31 (65,32)	кв №12 3 <u>46.64</u> 77,27 (80,28)	кв №49 2бН <u>29.72</u> 53,37 (56,38)	кв №50 1 <u>17.83</u> 38,40 (41,29)	кв №51 1 <u>17.83</u> 38,40 (41,29)	кв №52 2бН <u>29.72</u> 53,38 (56,38)	кв №89 3 <u>46.64</u> 77,27 (80,28)	кв №90 2 <u>36.94</u> 62,31 (65,32)	кв №91 2Н <u>36.94</u> 62,31 (65,32)	кв №92 3Н <u>46.64</u> 77,27 (80,28)
4 этаж	кв №13 3 <u>46.64</u> 77,27 (80,28)	кв №14 2 <u>36.94</u> 62,31 (65,32)	кв №15 2Н <u>36.94</u> 62,31 (65,32)	кв №16 3 <u>46.64</u> 77,27 (80,28)	кв №53 2бН <u>29.72</u> 53,37 (56,38)	кв №54 1 <u>17.83</u> 38,40 (41,29)	кв №55 1 <u>17.83</u> 38,40 (41,29)	кв №56 2бН <u>29.72</u> 53,38 (56,38)	кв №93 3 <u>46.64</u> 77,27 (80,28)	кв №94 2 <u>36.94</u> 62,31 (65,32)	кв №95 2Н <u>36.94</u> 62,31 (65,32)	кв №96 3Н <u>46.64</u> 77,27 (80,28)
5 этаж	кв №17 3 <u>46.64</u> 77,27 (80,28)	кв №18 2 <u>36.94</u> 62,31 (65,32)	кв №19 2Н <u>36.94</u> 62,31 (65,32)	кв №20 3 <u>46.64</u> 77,27 (80,28)	кв №57 2бН <u>29.72</u> 53,37 (56,38)	кв №58 1 <u>17.83</u> 38,40 (41,29)	кв №59 1 <u>17.83</u> 38,40 (41,29)	кв №60 2бН <u>29.72</u> 53,38 (56,38)	кв №97 3 <u>46.64</u> 77,27 (80,28)	кв №98 2 <u>36.94</u> 62,31 (65,32)	кв №99 2Н <u>36.94</u> 62,31 (65,32)	кв №100 3Н <u>46.64</u> 77,27 (80,28)
6 этаж	кв №21 3 <u>46.64</u> 77,27 (80,28)	кв №22 2 <u>36.94</u> 62,31 (65,32)	кв №23 2Н <u>36.94</u> 62,31 (65,32)	кв №24 3 <u>46.64</u> 77,27 (80,28)	кв №61 2бН <u>29.72</u> 53,37 (56,38)	кв №62 1 <u>17.83</u> 38,40 (41,29)	кв №63 1 <u>17.83</u> 38,40 (41,29)	кв №64 2бН <u>29.72</u> 53,38 (56,38)	кв №101 3 <u>46.64</u> 77,27 (80,28)	кв №102 2 <u>36.94</u> 62,31 (65,32)	кв №103 2Н <u>36.94</u> 62,31 (65,32)	кв №104 3Н <u>46.64</u> 77,27 (80,28)
7 этаж	кв №25 3 <u>46.64</u> 77,27 (80,28)	кв №26 2 <u>36.94</u> 62,31 (65,32)	кв №27 2Н <u>36.94</u> 62,31 (65,32)	кв №28 3 <u>46.64</u> 77,27 (80,28)	кв №65 2бН <u>29.72</u> 53,37 (56,38)	кв №66 1 <u>17.83</u> 38,40 (41,29)	кв №67 1 <u>17.83</u> 38,40 (41,29)	кв №68 2бН <u>29.72</u> 53,38 (56,38)	кв №105 3 <u>46.64</u> 77,27 (80,28)	кв №106 2 <u>36.94</u> 62,31 (65,32)	кв №107 2Н <u>36.94</u> 62,31 (65,32)	кв №108 3Н <u>46.64</u> 77,27 (80,28)
8 этаж	кв №29 3 <u>46.64</u> 77,27 (80,28)	кв №30 2 <u>36.94</u> 62,31 (65,32)	кв №31 2Н <u>36.94</u> 62,31 (65,32)	кв №32 3 <u>46.64</u> 77,27 (80,28)	кв №69 2бН <u>29.72</u> 53,37 (56,38)	кв №70 1 <u>17.83</u> 38,40 (41,29)	кв №71 1 <u>17.83</u> 38,40 (41,29)	кв №72 2бН <u>29.72</u> 53,38 (56,38)	кв №109 3 <u>46.64</u> 77,27 (80,28)	кв №110 2 <u>36.94</u> 62,31 (65,32)	кв №111 2Н <u>36.94</u> 62,31 (65,32)	кв №112 3Н <u>46.64</u> 77,27 (80,28)
9 этаж	кв №33 3 <u>46.64</u> 77,27 (80,28)	кв №34 2 <u>36.94</u> 62,31 (65,32)	кв №35 2Н <u>36.94</u> 62,31 (65,32)	кв №36 3 <u>46.64</u> 77,27 (80,28)	кв №73 2бН <u>29.72</u> 53,37 (56,38)	кв №74 1 <u>17.83</u> 38,40 (41,29)	кв №75 1 <u>17.83</u> 38,40 (41,29)	кв №76 2бН <u>29.72</u> 53,38 (56,38)	кв №113 3 <u>46.64</u> 77,27 (80,28)	кв №114 2 <u>36.94</u> 62,31 (65,32)	кв №115 2Н <u>36.94</u> 62,31 (65,32)	кв №116 3Н <u>46.64</u> 77,27 (80,28)
10 этаж	кв №37 3 <u>46.64</u> 77,27 (80,28)	кв №38 2 <u>36.94</u> 62,31 (65,32)	кв №39 2Н <u>36.94</u> 62,31 (65,32)	кв №40 3 <u>46.64</u> 77,27 (80,28)	кв №77 2бН <u>29.72</u> 53,37 (56,38)	кв №78 1 <u>17.83</u> 38,40 (41,29)	кв №79 1 <u>17.83</u> 38,40 (41,29)	кв №80 2бН <u>29.72</u> 53,38 (56,38)	кв №117 3 <u>46.64</u> 77,27 (80,28)	кв №118 2 <u>36.94</u> 62,31 (65,32)	кв №119 2Н <u>36.94</u> 62,31 (65,32)	кв №120 3Н <u>46.64</u> 77,27 (80,28)

В числителе дроби указана жилая площадь, в знаменателе - площадь квартиры и общая площадь квартиры (с учетом летних помещений с коэффициентом 0,7) (в скобках).

Площадь жилого здания - 9276,46 м<sup>2</sup>

Общая площадь квартир (при k=0,7) - 7785,02 м<sup>2</sup>

Площадь квартир (общая без учета летних пом.) - 7426,24 м<sup>2</sup>

						1 / 21 - 6 - АС		
						Жилой дом №6 в микрорайоне №15 г. Речица		
Изм.	Колич.	Лист	Недок.	Подпись	Дата			
Утвердил	Романенко					Жилой дом		
ГИП	Романенко							
						С		
						Шахматка		
						ОАО "Институт Гомельоблстройпроект"		


Взамен инв. N	
Подпись и дата	
Инв. N подл.	