



# План 1 этажа

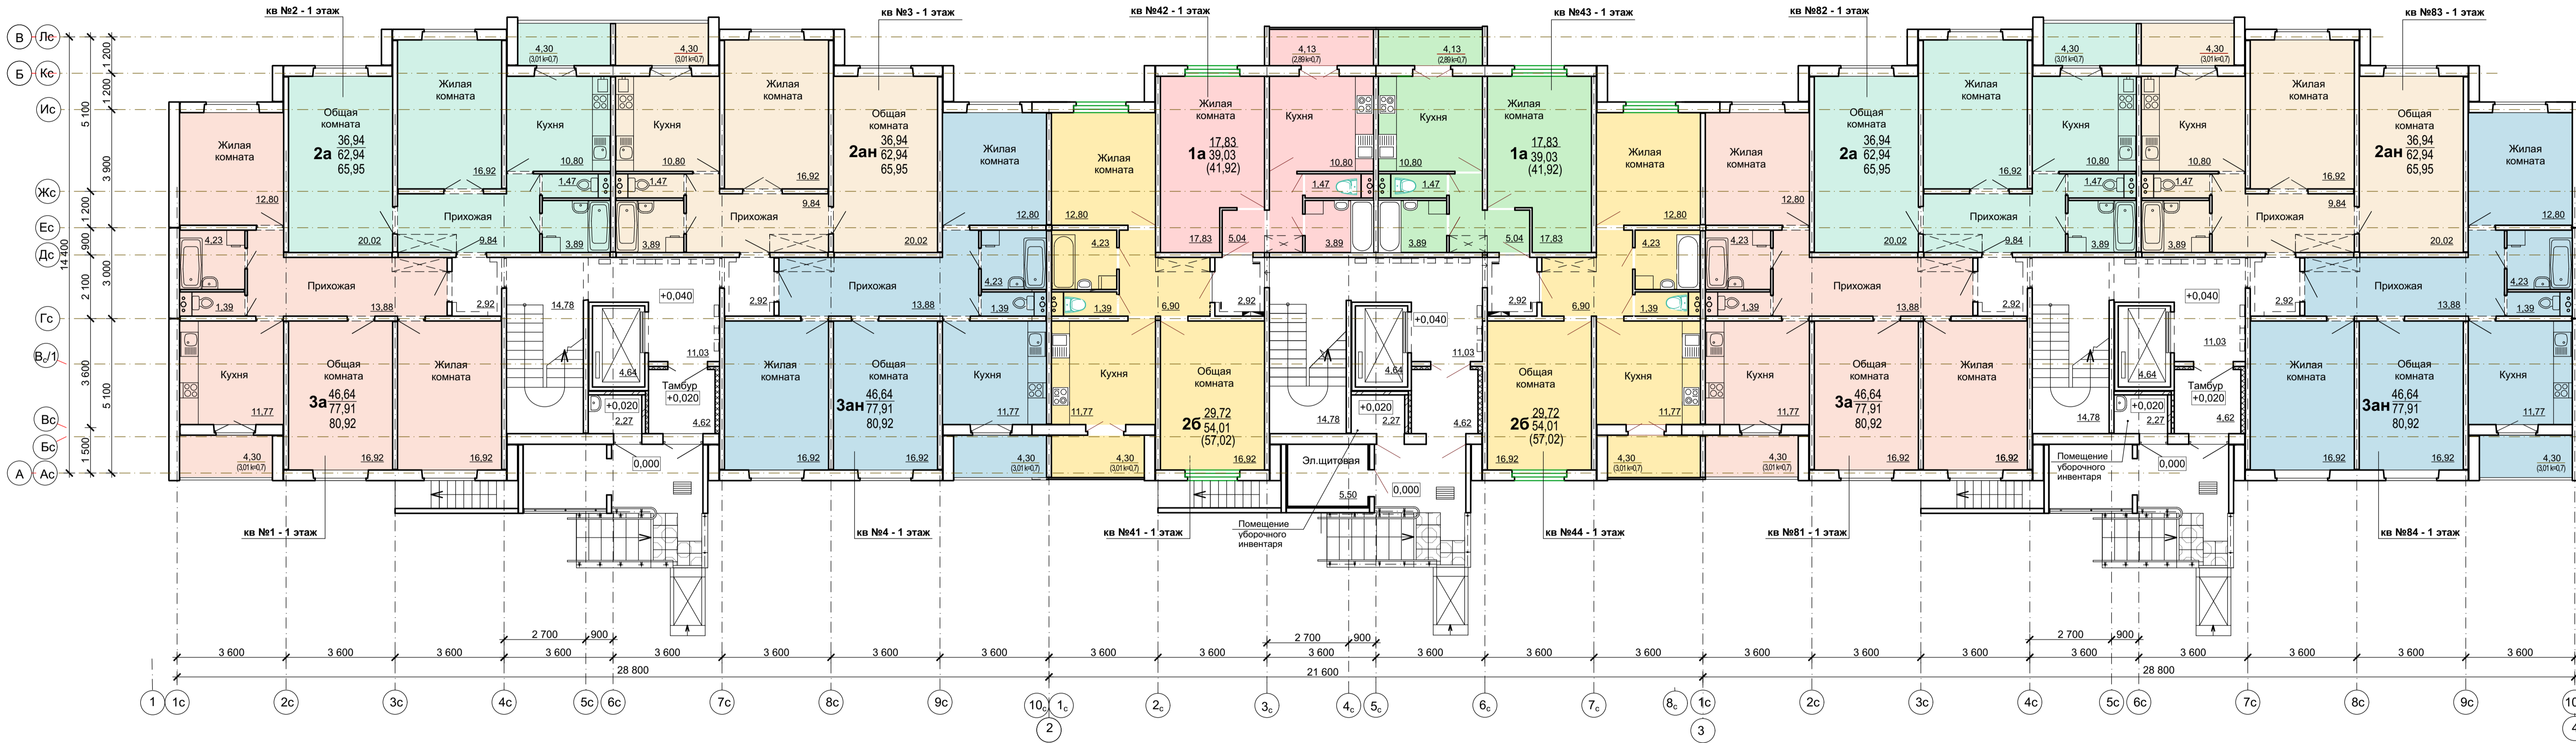

СОГЛАСОВАНО:	
Имя, N подл.	Взамен ив. N
Подпись и дата	

1 / 21 - 6 - АС					
Жилой дом №6 в микрорайоне №15 г. Речица					
Изм.	Кол.	Лист	Ведок.	Подпись	Дата
Утвердил	Романенко				
ГИП	Романенко				
Жилой дом				Стадия	Лист
План 1 этажа				С	1
				Листов	
				ОАО "Институт Гомельоблстройпроект"	
Формат А3х3					

План 2 - 10 этажей

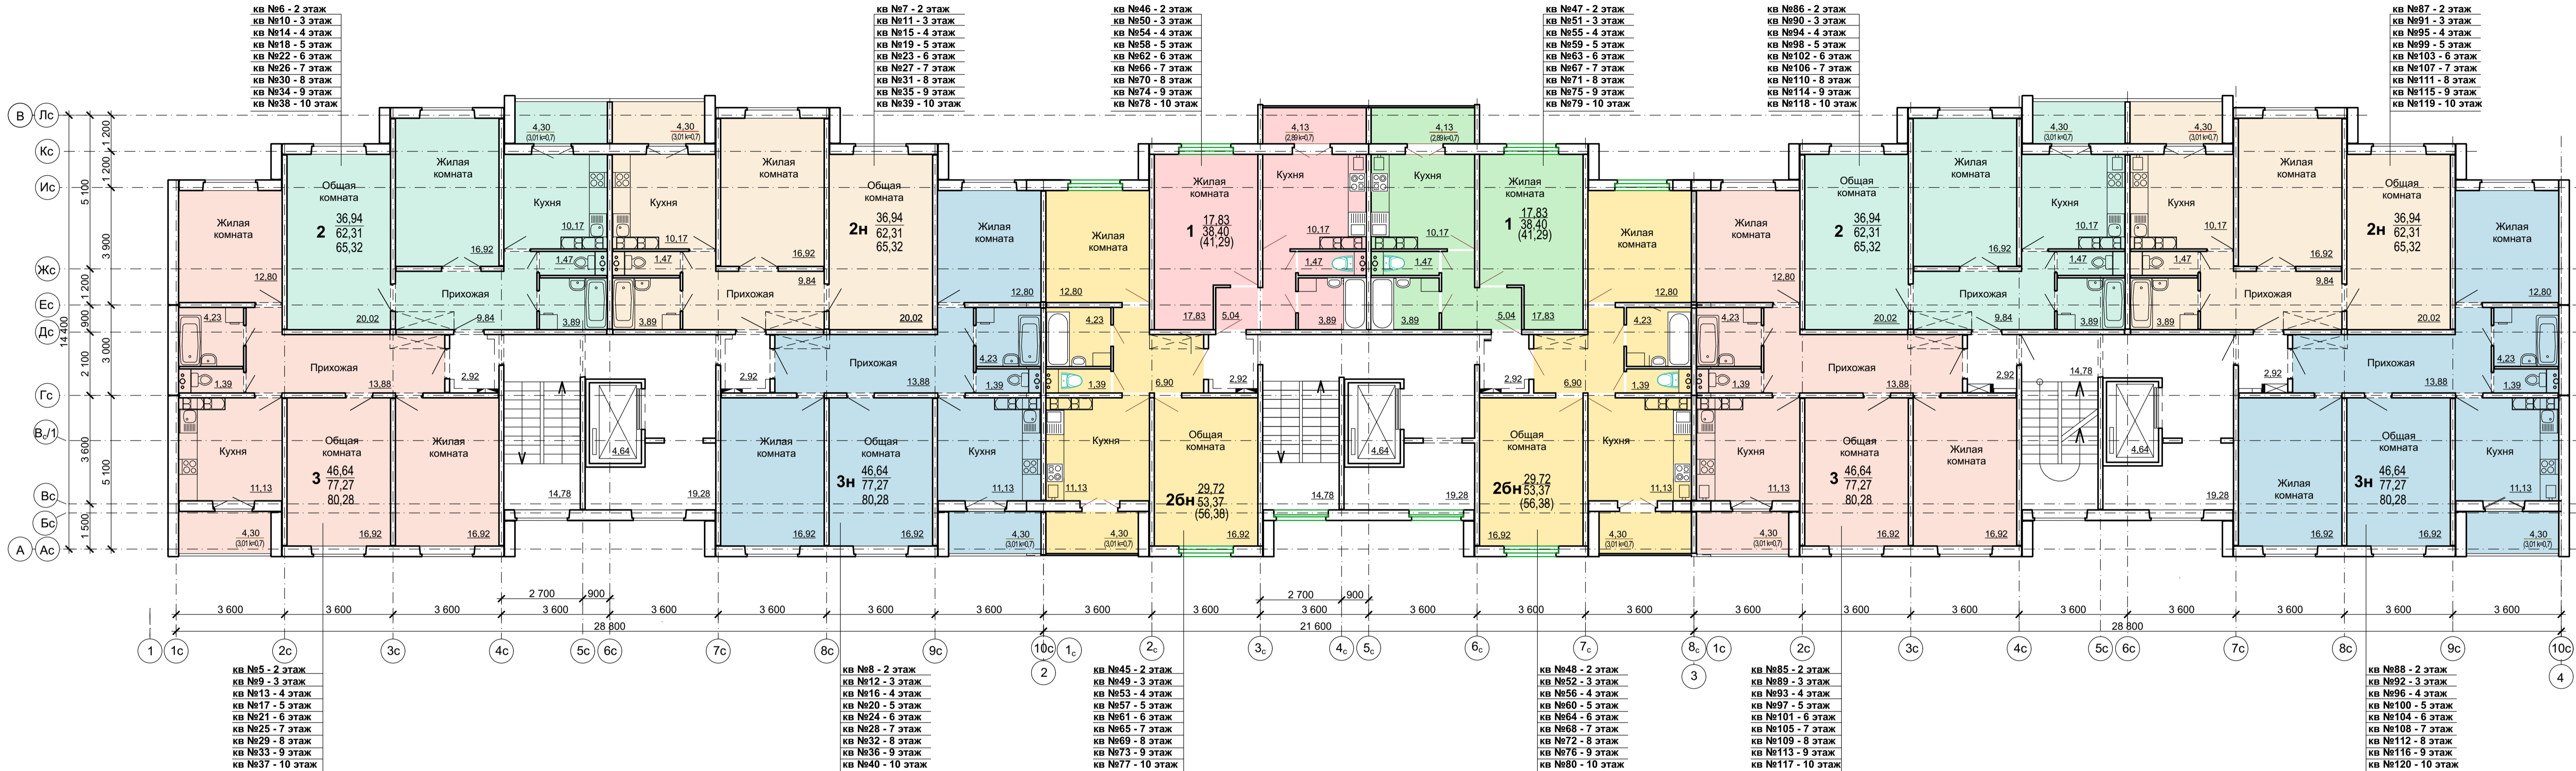

СОГЛАСОВАНО:  
 Имя, N подл. Подпись и дата  
 Взамен ив. N

1 / 21 - 6 - АС					
Жилой дом №6 в микрорайоне №15 г. Речица					
Изм.	Копич.	Лист	Нодок.	Подпись	Дата
Утвердил	Романенко				
ГИП	Романенко				
Жилой дом				Стадия	Лист
				С	2
План 2 - 10 этажей				ОАО "Институт Гомельоблстройпроект"	