

Компоновочный план первого этажа


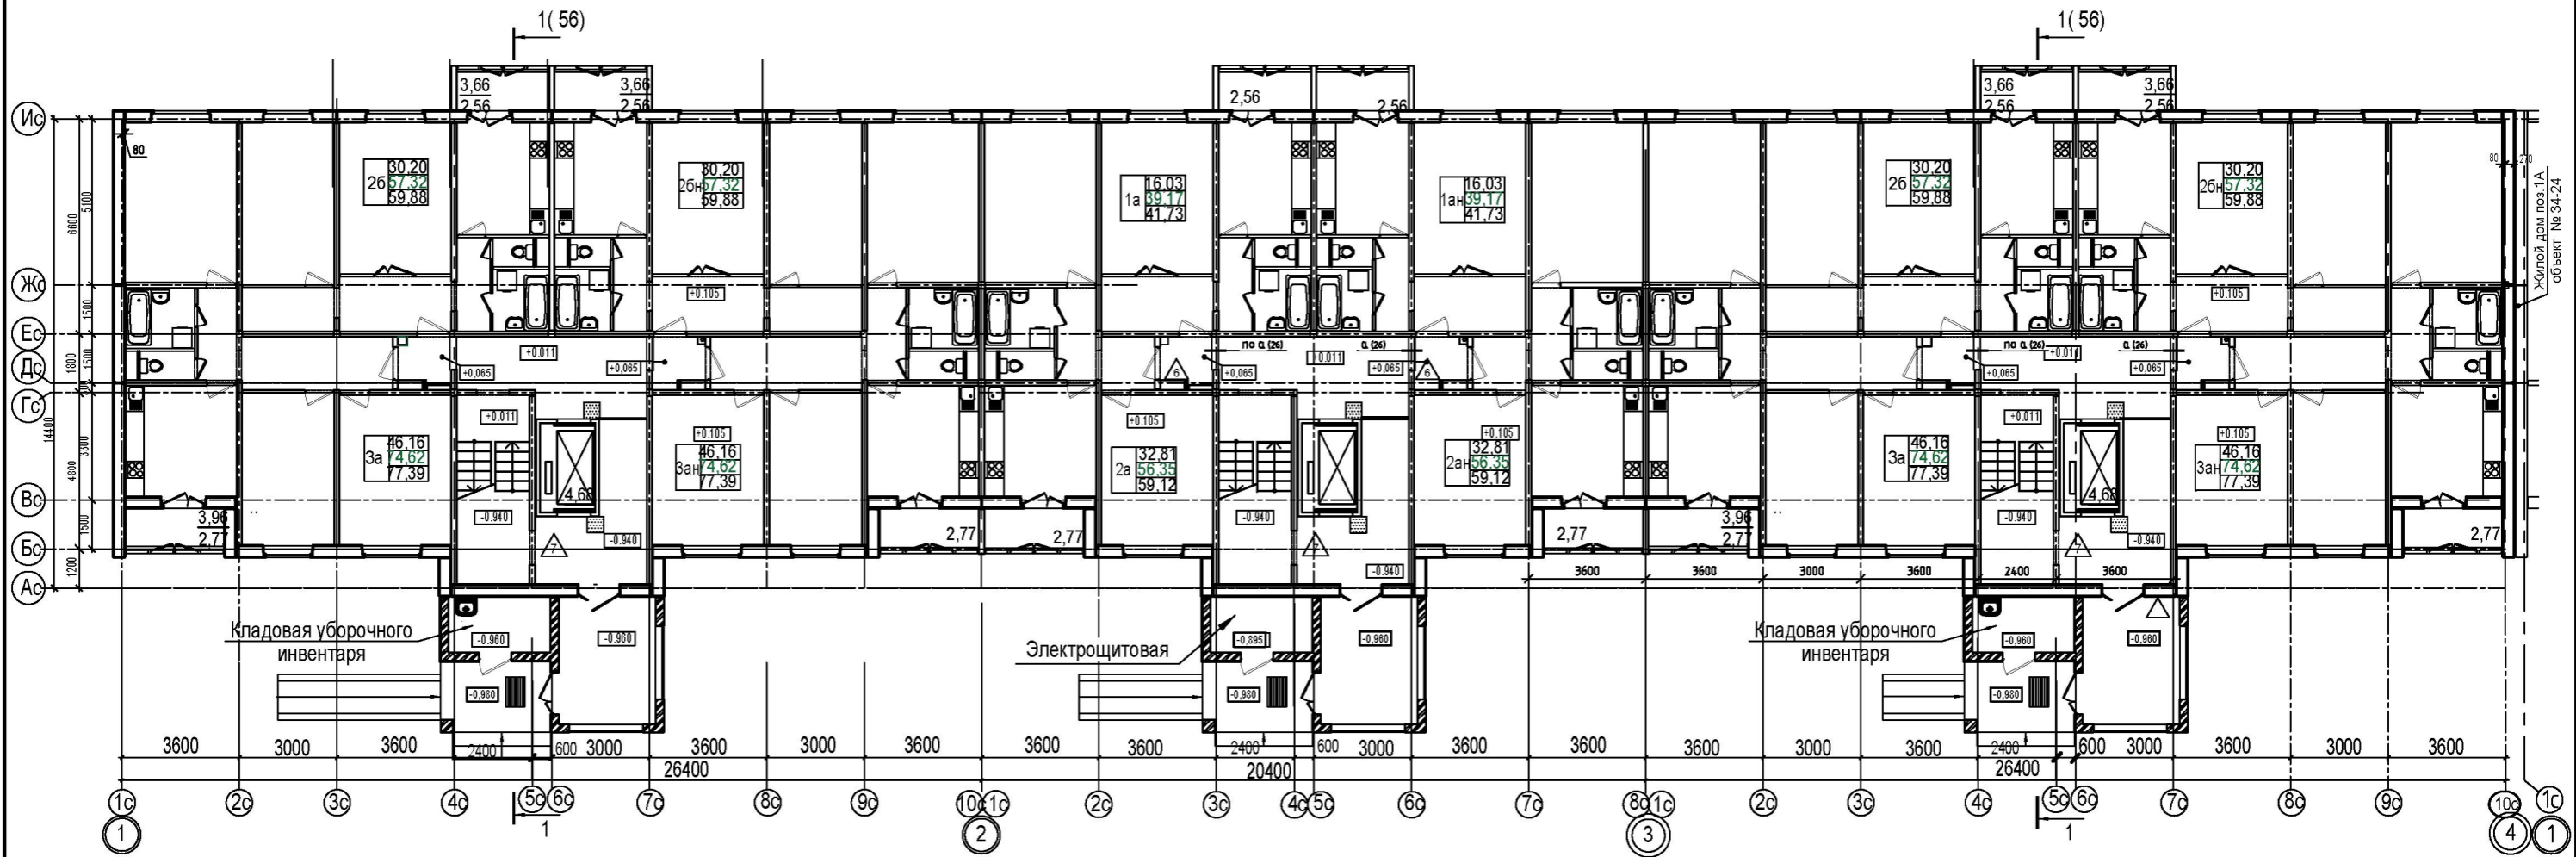


Схема здания

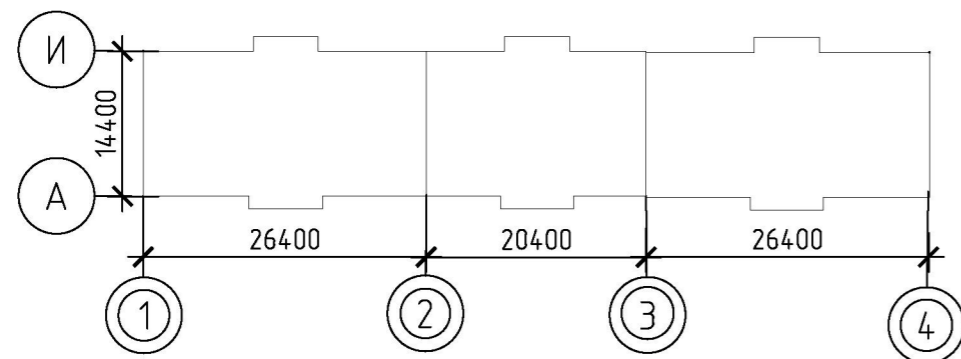

						<b>33-24 AP</b>		
						Жилой дом №1 в микрорайоне №15 г. Речица		
Изм.	Кол. уч.	Лист	№ док.	Подп.	Дата	С	Лист 6	Листов
ГИП		Сидоренко		<i>[Signature]</i>	08.24			
ГАП		Юденко		<i>[Signature]</i>	08.24			
Разработал		Николаева		<i>[Signature]</i>	08.24	Компоновочный план первого этажа		Унитарное предприятие "Светлогорскгражданпроект"
Н.контр.		Сидоренко		<i>[Signature]</i>	08.24			

Компоновочный план второго этажа

Жилой дом поз.1А  
объект № 34-24


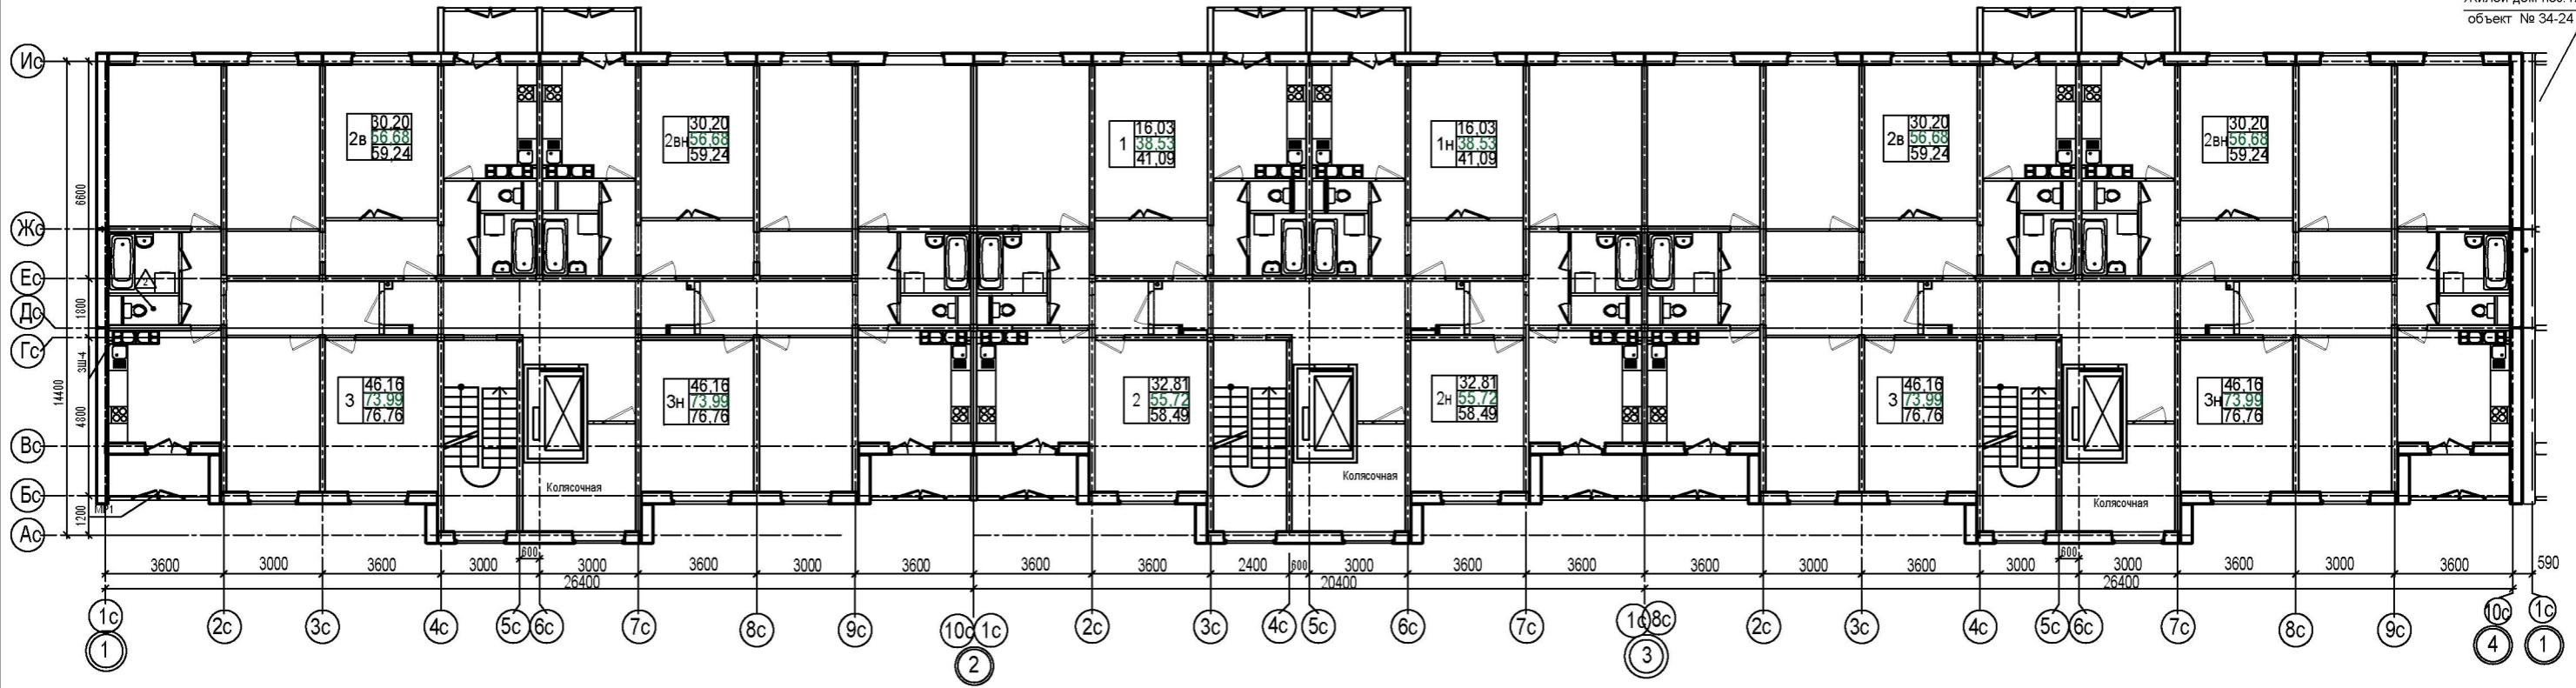


Схема здания

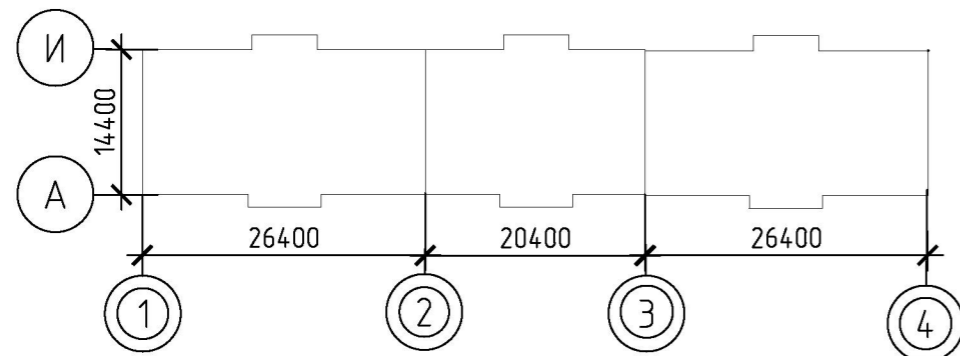

						<b>33-24 AP</b>		
						Жилой дом №1 в микрорайоне №15 г. Речица		
Изм.	Кол. уч.	Лист	№ док.	Подп.	Дата	Стадия	Лист	Листов
ГИП		Сидоренко		<i>Сидоренко</i>	08.24			
ГАП		Юденко		<i>Юденко</i>	08.24			
Разработал		Николаева		<i>Николаева</i>	08.24			
						Компоновочный план второго этажа		Унитарное предприятие "Светлогорскгражданпроект"
Н.контр.		Сидоренко		<i>Сидоренко</i>	08.24			

Компоновочный план типового 3-10 этажа


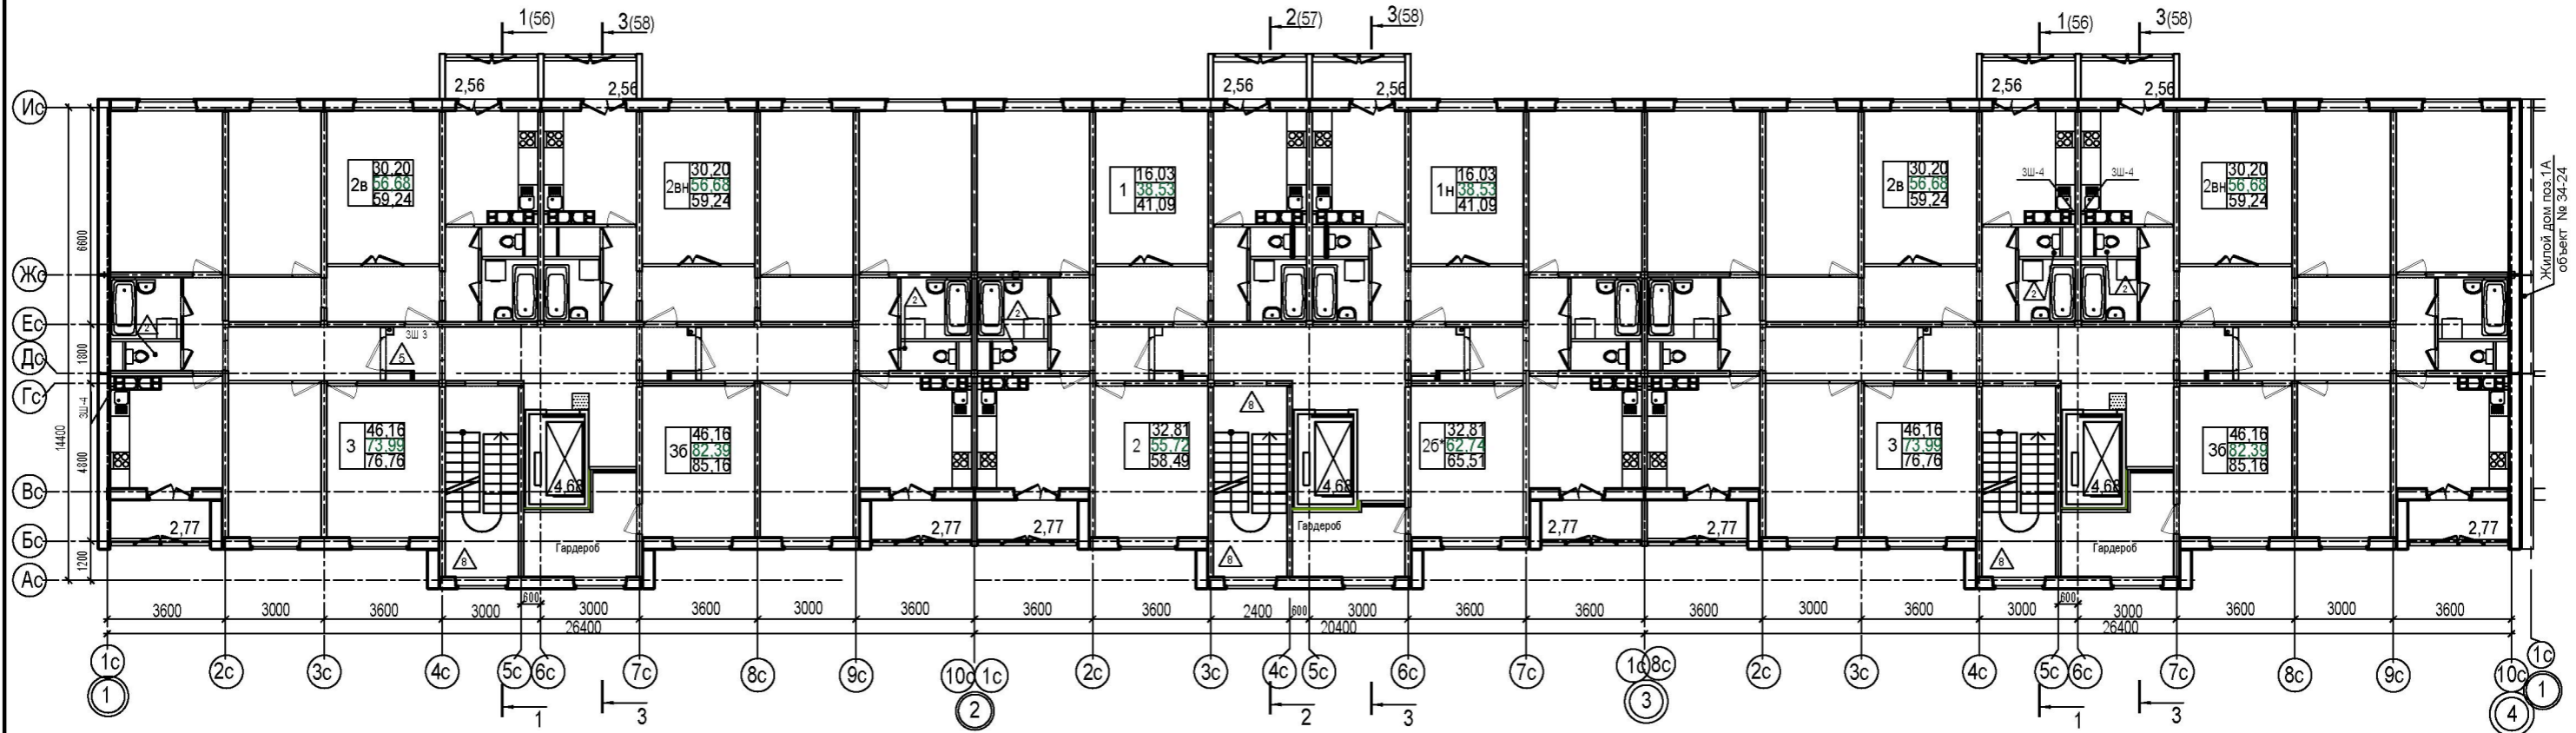


Схема здания

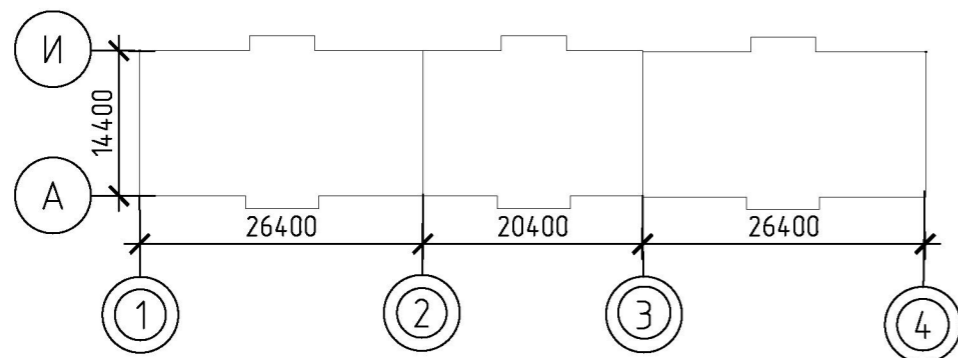

						<b>33-24 AP</b>			
						Жилой дом №1 в микрорайоне №15 г. Речица			
Изм.	Кол. уч.	Лист	№ док.	Подп.	Дата	Стадия	Лист	Листов	
ГИП		Сидоренко		<i>[Signature]</i>	08.24				С
ГАП		Юденко		<i>[Signature]</i>	08.24				
Разработал		Николаева		<i>[Signature]</i>	08.24				
						Компоновочный план типового 3-10 этажа		Унитарное предприятие "Светлогорскгражданпроект"	
Н.контр.		Сидоренко		<i>[Signature]</i>	08.24				