


Технико-экономические показатели:

	1 эт.	2-3 эт.	4-10 эт.	Всего
Жилая площадь квартир	-	-	-	5213.16
Площадь квартир	-	-	-	7679.70
Общая площадь квартир (0,7)	-	1675.24	6460.51	8135.75
Встроенные помещения	957,10			957,10
Состав квартир:				162
однокомнатные квартиры		18	24	42 (25,93%)
двухкомнатные квартиры		24	48	72 (44,44%)
трехкомнатные квартиры		12	36	48(29,63%)

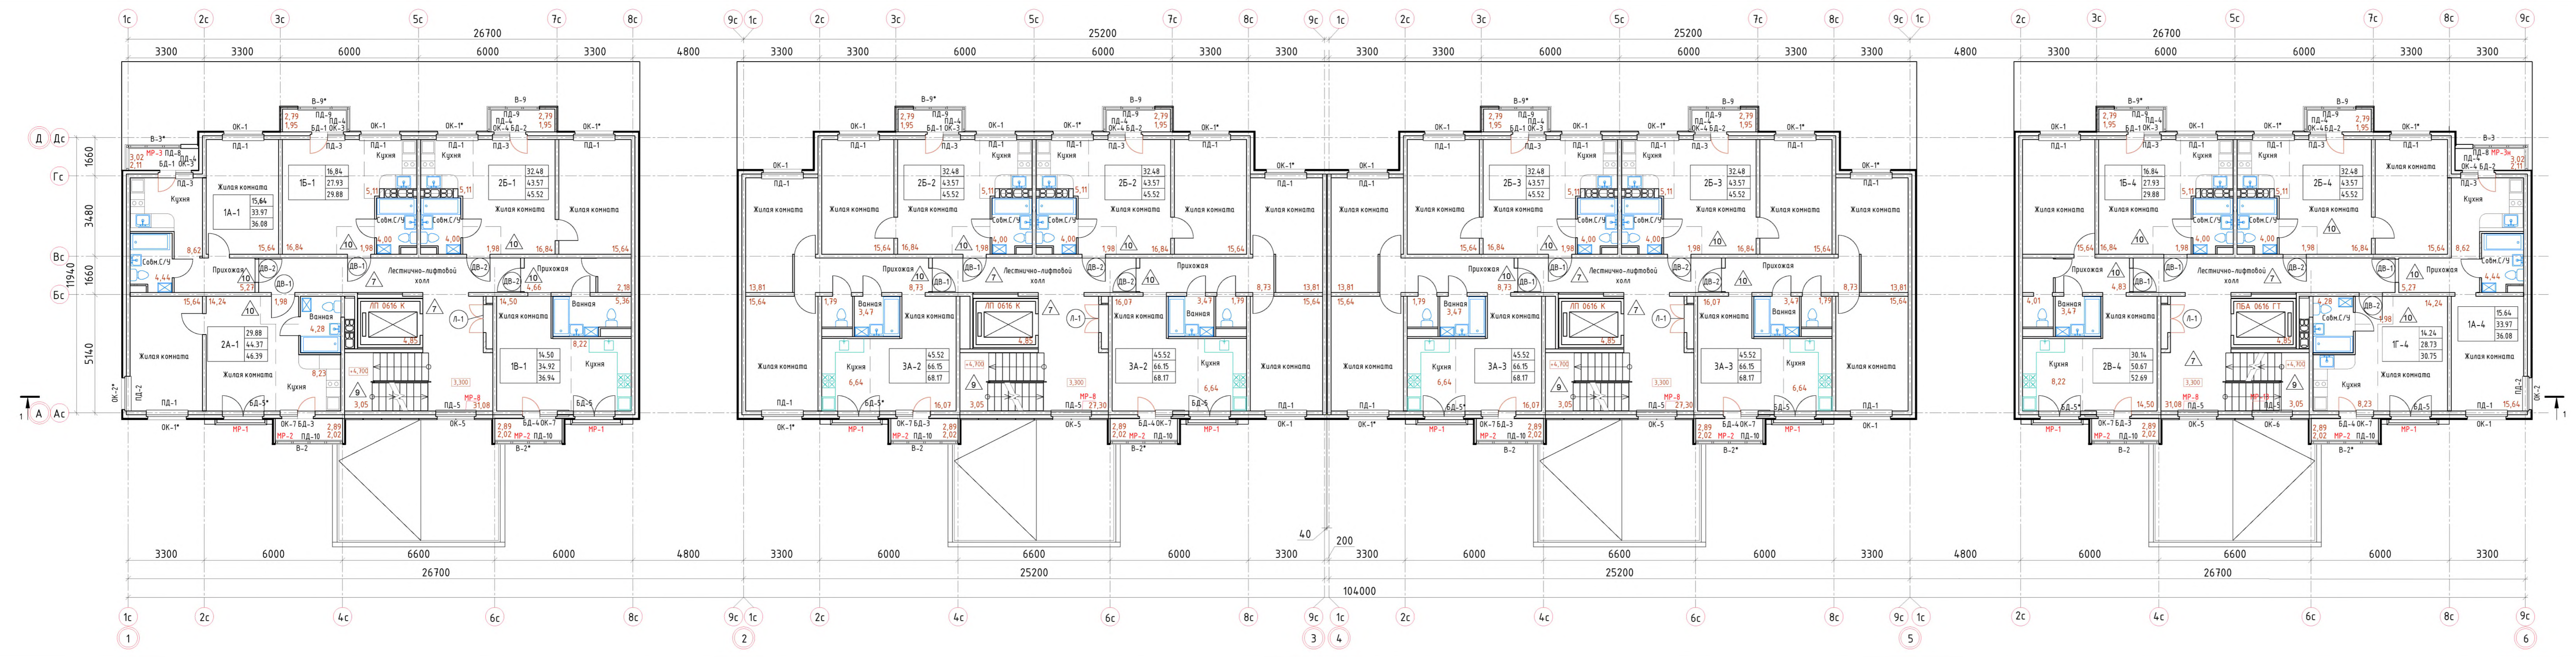

- Условные обозначения:
- 21 29.26 — Жилая площадь квартир
 - 49.13 — Площадь квартир
 - 51.55 — Общая площадь квартир
 - — Тип квартиры
 - — Количество комнат
 - △ — Тип пола


Примечание:

1. Маркировку и конструкцию ограждений французских балконов, а также лоджий смотри раздел АС
2. Конструкция из гипсокартона в санузлах дана справочно (для подсчета площади помещения)
3. Конструкция утепления стен, смотреть раздел КР
4. В оконные проемы окон ОК-5, ОК-6 установлены металлические ограждения, что соответствует п.4.11 ТКП 45-3.02-324-2018 (Балконы и лоджии должны иметь ограждения высотой от пола не менее 1,1 м). Конструкцию и маркировку ограждений смотри раздел АС
5. При установке металлического ограждения в оконный проем окна ОК-5, ОК-6 необходимо обеспечить открывание данного окна.

СОГЛАСОВАНО
Взак. табл. №
Подпись и дата
Инв. № лаб.

					1.000.20-АР			
					Многоквартирный жилой дом по ул. Ленина в г. Речица (дом и инженерные сети)			
Изм.	Кол.	Лист	№вок	Подпись	Дата	Стадия	Лист	Листов
Утв.	ГАП	Скворцов		05.20		2-я очередь строительства	С	8
Разработал		Назаров		05.20		План 2 этажа М 1:100		
Н.контр.		Усольцев		05.20				



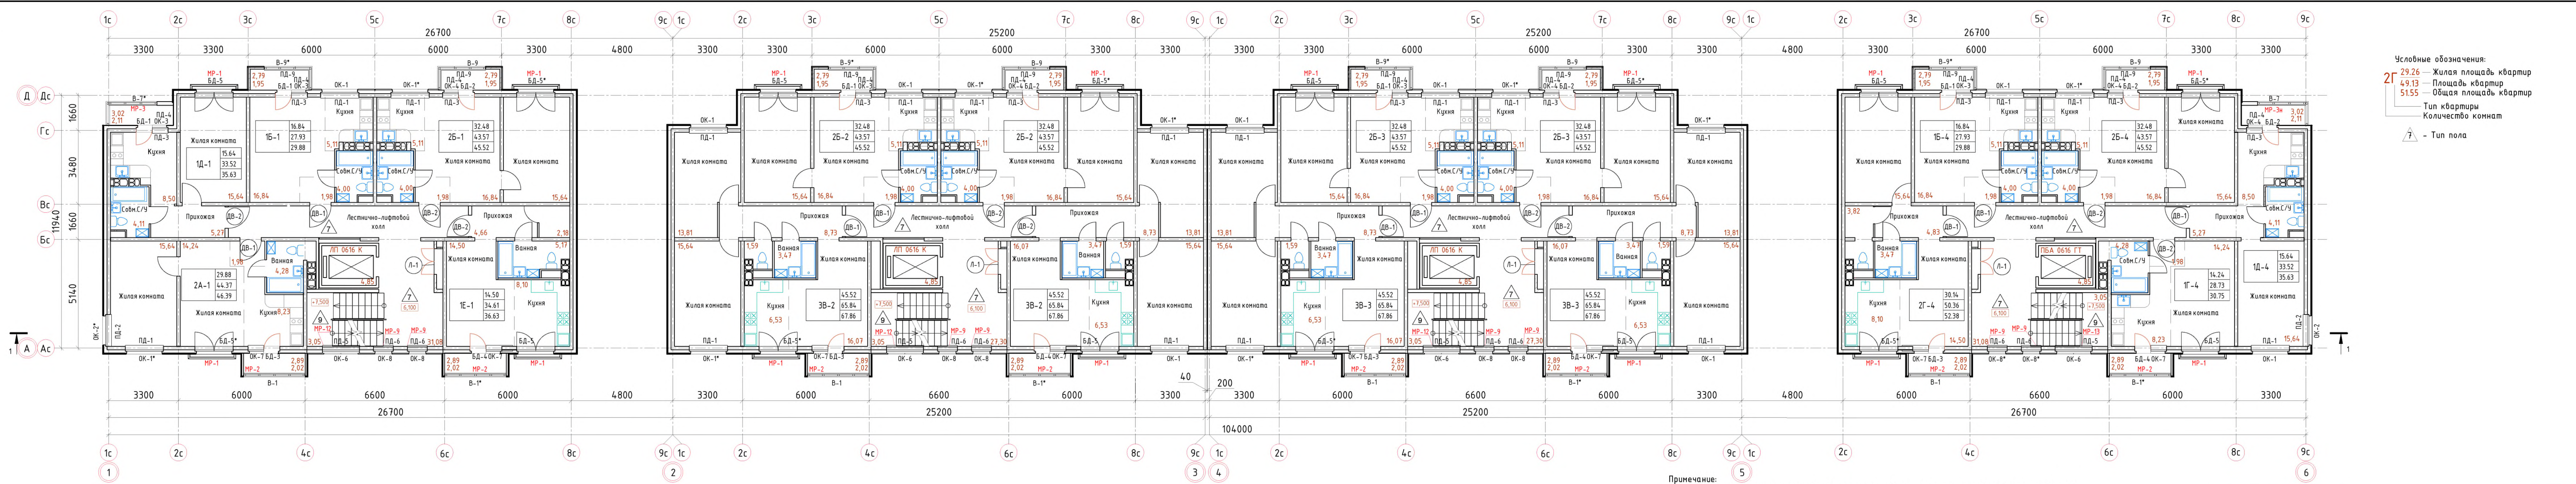


Условные обозначения:
 29.26 — Жилая площадь квартир
 49.13 — Площадь квартир
 51.55 — Общая площадь квартир
 Тип квартиры
 Количество комнат
 7 — Тип пола

Примечание:
 1. Маркировку и конструкцию ограждений французских балконов, а также лоджий смотри раздел АС
 2. Конструкция из гипсокартона в санузлах дана справочно (для подсчета площади помещения)
 3. Конструкция утепления стен, смотреть раздел КР
 4. В оконные проемы окон ОК-8, ОК-8*, ОК-6 установлены металлические ограждения, что соответствует п.4.11 ТКП 45-3.02-324-2018 (Балконы и лоджии должны иметь ограждения высотой от пола не менее 1,1 м). Конструкцию и маркировку ограждений смотри раздел АС
 5. При установке металлического ограждения в оконный проем окна ОК-8, ОК-8*, ОК-6 необходимо обеспечить открывание данного окна.

				1000.20-AP		
				Многоквартирный жилой дом по ул. Ленина в г. Речица (дом и инженерные сети)		
Изм.	Кол.	Лист	№ док.	Подпись	Дата	Стандия
Утв. ГАП		Скворцов			05.20	С
Разработал		Назаров			05.20	9
Н.контр.		Усольцев			05.20	
				2-я очередь строительства		
				План 3 этажа М 1:100		

СОГЛАСОВАНО
 Взам. инв. №
 Подпись и дата
 Инв. № подл.

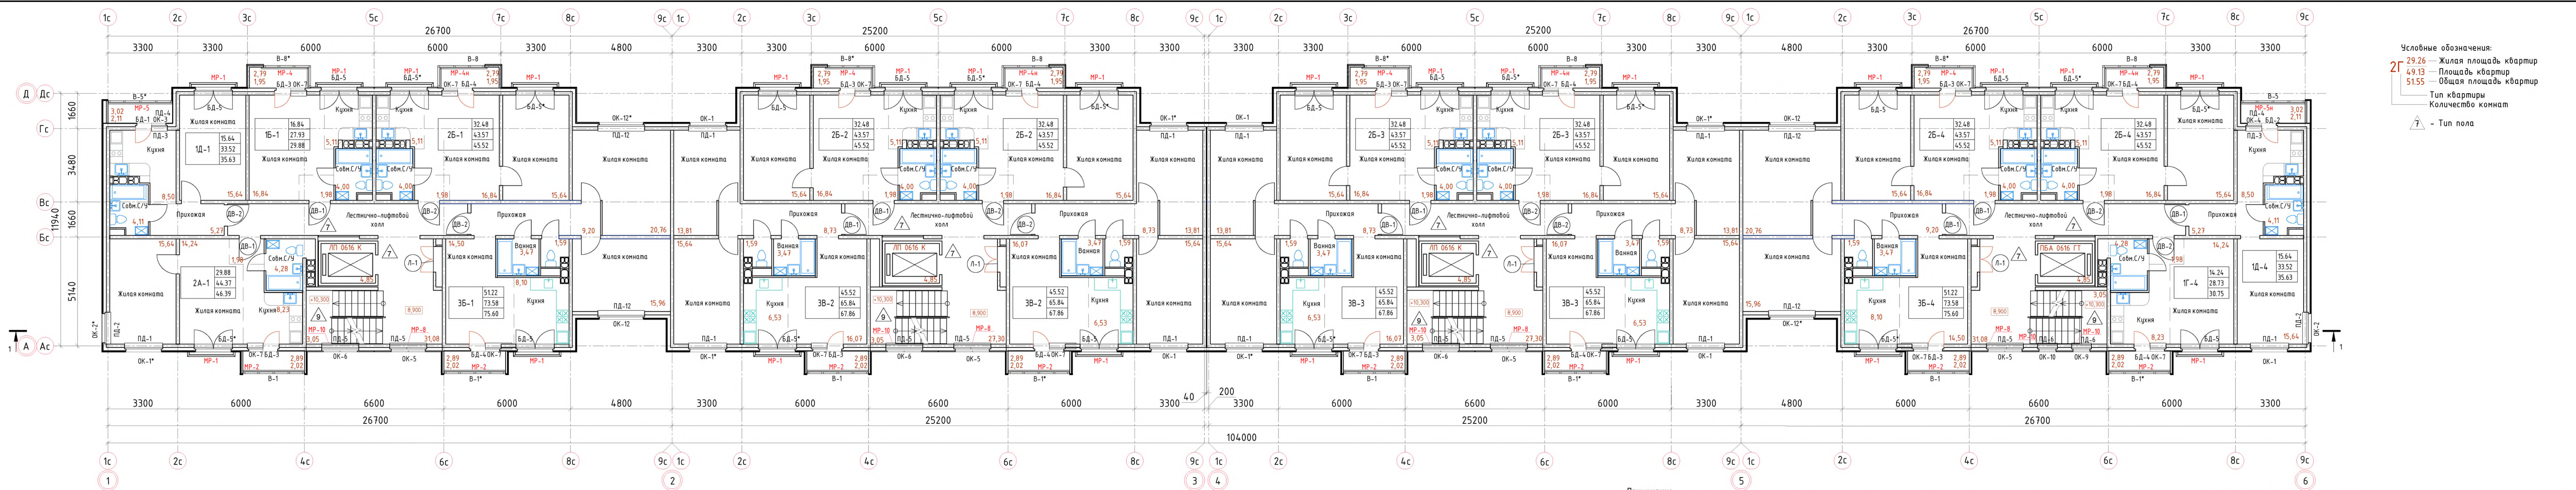


Условные обозначения:
 29.26 — Жилая площадь квартир
 49.13 — Площадь квартир
 51.55 — Общая площадь квартир
 Тип квартиры
 Количество комнат
 7 — Тип пола

Примечание:
 1. Маркировку и конструкцию ограждений французских балконов, а также лоджий смотри раздел АС
 2. Конструкция из гипсокартона в санузлах дана справочно (для подсчета площади помещения)
 3. В оконные проемы окон ОК-5, ОК-9, ОК-10 установить металлические ограждения, что соответствует п.4.11 ТКП 45-3.02-324-2018 (Балконы и лоджии должны иметь ограждения высотой от пола не менее 1,1 м).
 Конструкцию ограждений смотри раздел АС.
 4. При установке металлического ограждения в оконный проем окна ОК-5, необходимо обеспечить открывание данного окна.
 5. Конструкция утепления стен, смотреть раздел КР

					1.000.20-АР			
					Многоквартирный жилой дом по ул. Ленина б.г. Речица (дом и инженерные сети)			
Изм.	Кол.	Лист	№рек.	Подпись	Дата	Стадия	Лист	Листов
Утв. ГАП		Скворцов			05.20	2-я очередь строительства	С	10
Разработал		Назаров			05.20			
Исполн.		Усольцев			05.20	План 4 этажа М 1:100		



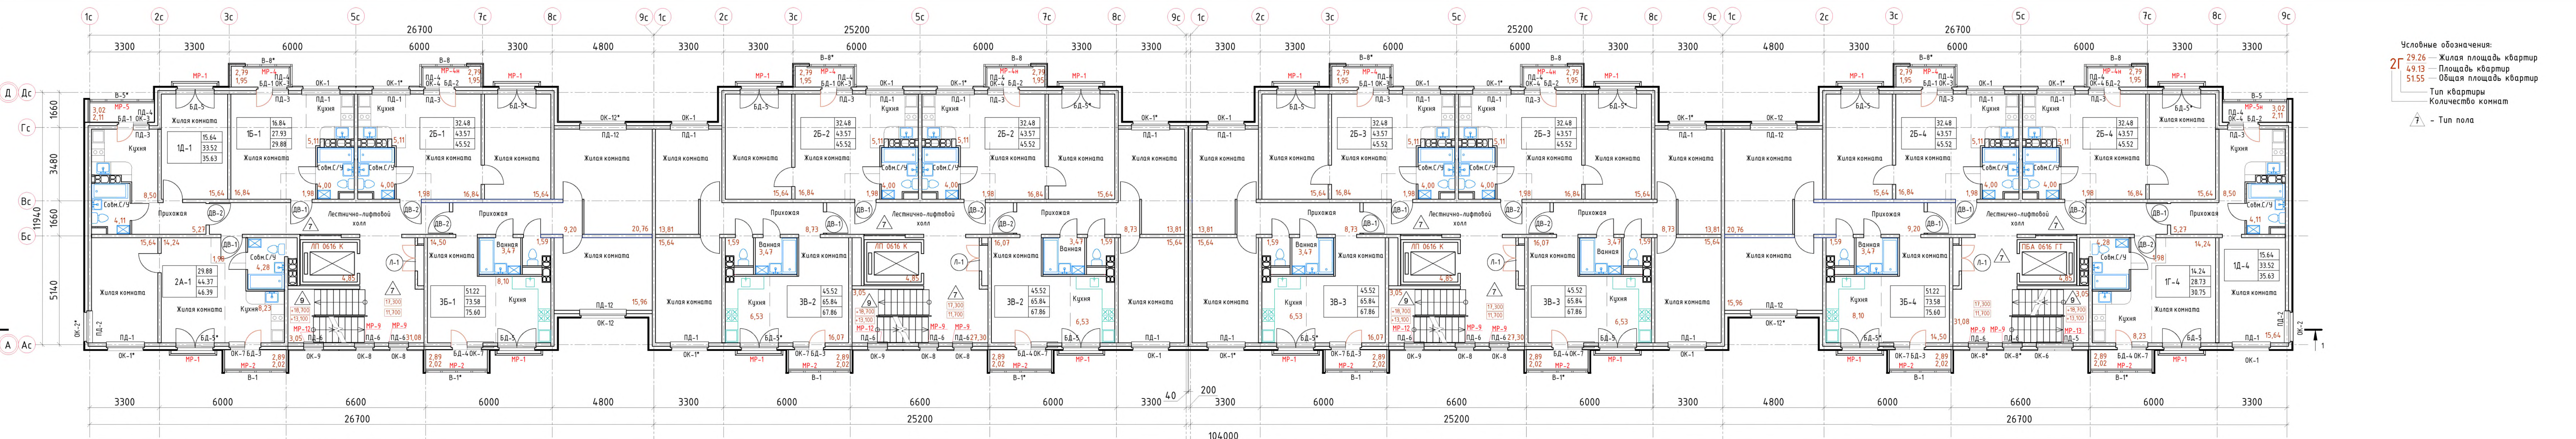

Условные обозначения:
 2Г Жилая площадь квартир
 49.13 Площадь квартир
 51.55 Общая площадь квартир
 Тип квартиры
 Количество комнат
 7 - Тип пола

Примечание:
 1. Маркировку и конструкцию ограждений французских балконов, а также лоджий смотри раздел АС
 2. Конструкция из гипсокартона в санузлах дана справочно (для подсчета площади помещения)
 3. В оконные проемы окон ОК-8, ОК-8*, ОК-6 установлены металлические ограждения, что соответствует п.4.11 ТКП 45-3.02-324-2018 (Балконы и лоджии должны иметь ограждения высотой от пола не менее 1,1 м). Конструкцию ограждений смотри раздел АС.
 4. Конструкция утепления стен, смотреть раздел КР
 5. Архитектурно-планировочное решение 5 и 7 этажа одинаковое, за исключением заполнения наружной стены лестнично-лифтового холла окнами. Смотри фрагмент 1 для секции в осях 1-2, 2-3, 4-5 фрагмент 2 для секции в осях 5-6 для 7 этажа. В оконные проемы окон ОК-5, ОК-6, ОК-10 установлены металлические ограждения, что соответствует п.4.11 ТКП 45-3.02-324-2018 (Балконы и лоджии должны иметь ограждения высотой от пола не менее 1,1 м). Конструкцию и маркировку ограждений смотри раздел АС
 5. При установке металлических ограждений в оконный проем окон ОК-5, ОК-8, ОК-8*, необходимо обеспечить открывание данных окон

					1.000.20-АР			
					Многоквартирный жилой дом по ул. Ленина б г. Речица (дом и инженерные сети)			
Им.	Кол.	Лист	№рек.	Подпись	Дата	Стадия	Лист	Листов
Утв. ГАП				Скворцов	05.20	2-я очередь строительства	С	11
Разработал				Назаров	05.20			
					План 5,7 этажей М 1:100			
И.контр.				Усольцев	05.20			




Формат А4×6

СОГЛАСОВАНО

Взнос инв. №



Получено в поэтап

Инв. № поэтап.

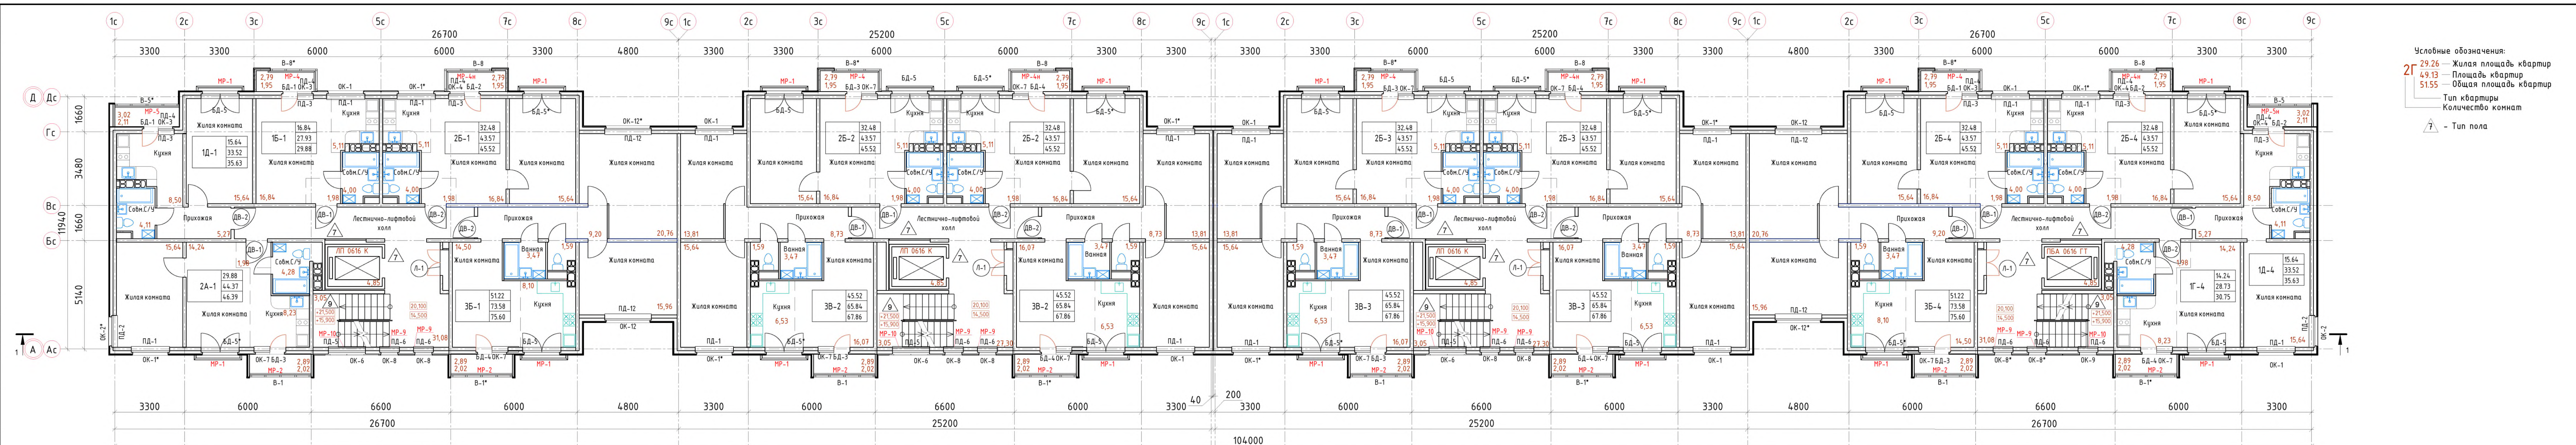

Условные обозначения:


- 29.26 — Жилая площадь квартир
- 49.13 — Площадь квартир
- 51.55 — Общая площадь квартир
- Тип квартиры
- Количество комнат
- 7 - Тип пола

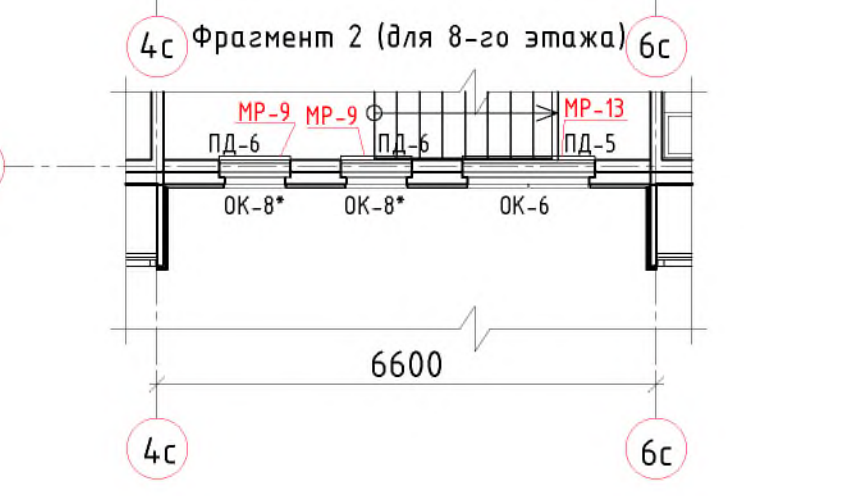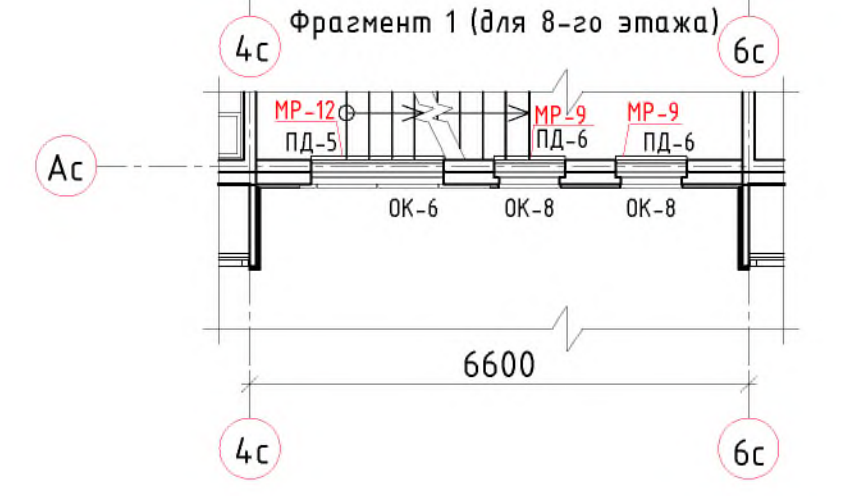

Примечание:

- Маркировку и конструкцию ограждений французских балконов, а также лоджий смотри раздел АС
- Конструкция из гипсокартона в санузлах дана справочно (для подсчета площади помещения)
- В оконные проемы окон ОК-8, ОК-8*, ОК-9 установлены металлические ограждения, что соответствует п.4.11 ТКП 45-3.02-324-2018 (Балконы и лоджии должны иметь ограждения высотой от пола не менее 1,1 м). Конструкцию ограждений смотри раздел АС.
- Конструкция утепления стен, смотреть раздел КР
- Архитектурно-планировочное решение 6 и 8 этажа одинаковое, за исключением заполнения наружной стены лестнично-лифтового холла окнами. Смотри фрагмент 1 для секции в осях 1-2, 2-3, 4-5 фрагмент 2 для секции в осях 5-6 для 8 этажа. В оконные проемы окон ОК-8, ОК-8*, ОК-6 установлены металлические ограждения, что соответствует п.4.11 ТКП 45-3.02-324-2018 (Балконы и лоджии должны иметь ограждения высотой от пола не менее 1,1 м). Конструкцию и маркировку ограждений смотри раздел АС
- При установке металлических ограждений в оконный проем окон ОК-8, ОК-8*, необходимо обеспечить открывание данных окон

					1.000.20-АР			
					Многоквартирный жилой дом по ул. Ленина б г. Речца (дом и инженерные сети)			
Изм.	Кол.	Лист	№ док.	Подпись	Дата	Стация	Лист	Листов
Утв. ГАП		Скворцов			05.20	С	12	
Разработал		Назаров			05-20			
Исполн.		Усольцев			05.20	План 6,8 этажей М 1:100		

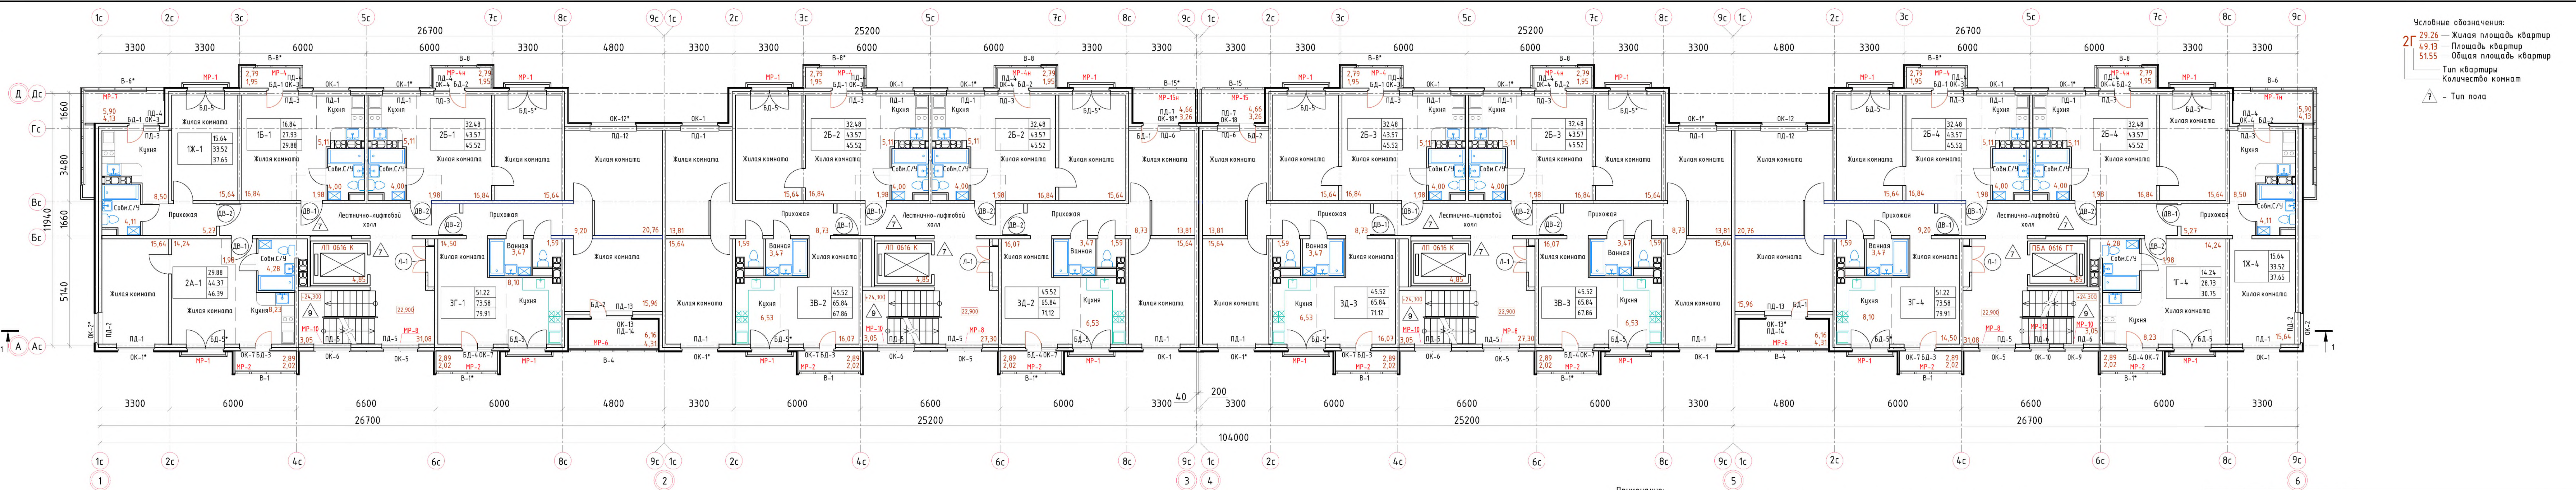


Условные обозначения:
 29.26 — Жилая площадь квартир
 49.13 — Площадь квартир
 51.55 — Общая площадь квартир
 Тип квартиры
 Количество комнат
 7 — Тип пола

Примечание:
 1. Маркировку и конструкцию ограждений французских балконов, а также лоджий смотри раздел АС
 2. Конструкция из гипсокартона в сан.узлах дана справочно (для подсчета площади помещения)
 3. В оконные проемы окон ОК-5, ОК-9, ОК-10 установлены металлические ограждения, что соответствует п.4.11 ТКП 45-3.02-324-2018 (Балконы и лоджии должны иметь ограждения высотой от пола не менее 1,1 м). Конструкцию ограждений смотри раздел АС.
 4. При установке металлического ограждения в оконный проем окна ОК-5, необходимо обеспечить открывание данного окна.
 5. Конструкция утепления стен, смотреть раздел КР

					1000.20-AP			
					Многоквартирный жилой дом по ул. Ленина б.г. Речица (дом и инженерные сети)			
Изм.	Кол.	Лист	№ док.	Подпись	Дата	Стандия	Лист	Листов
Утв. ГАП		Скворцов			08.20	2-я очередь строительства	С	13
Разработал		Назаров			05.20			
					План 9 этажа М 1:100			
Исполн.		Усольцев			05.20			

СОГЛАСОВАНО
 Взам. инв. №
 Подпись и дата
 Инв. № подл.

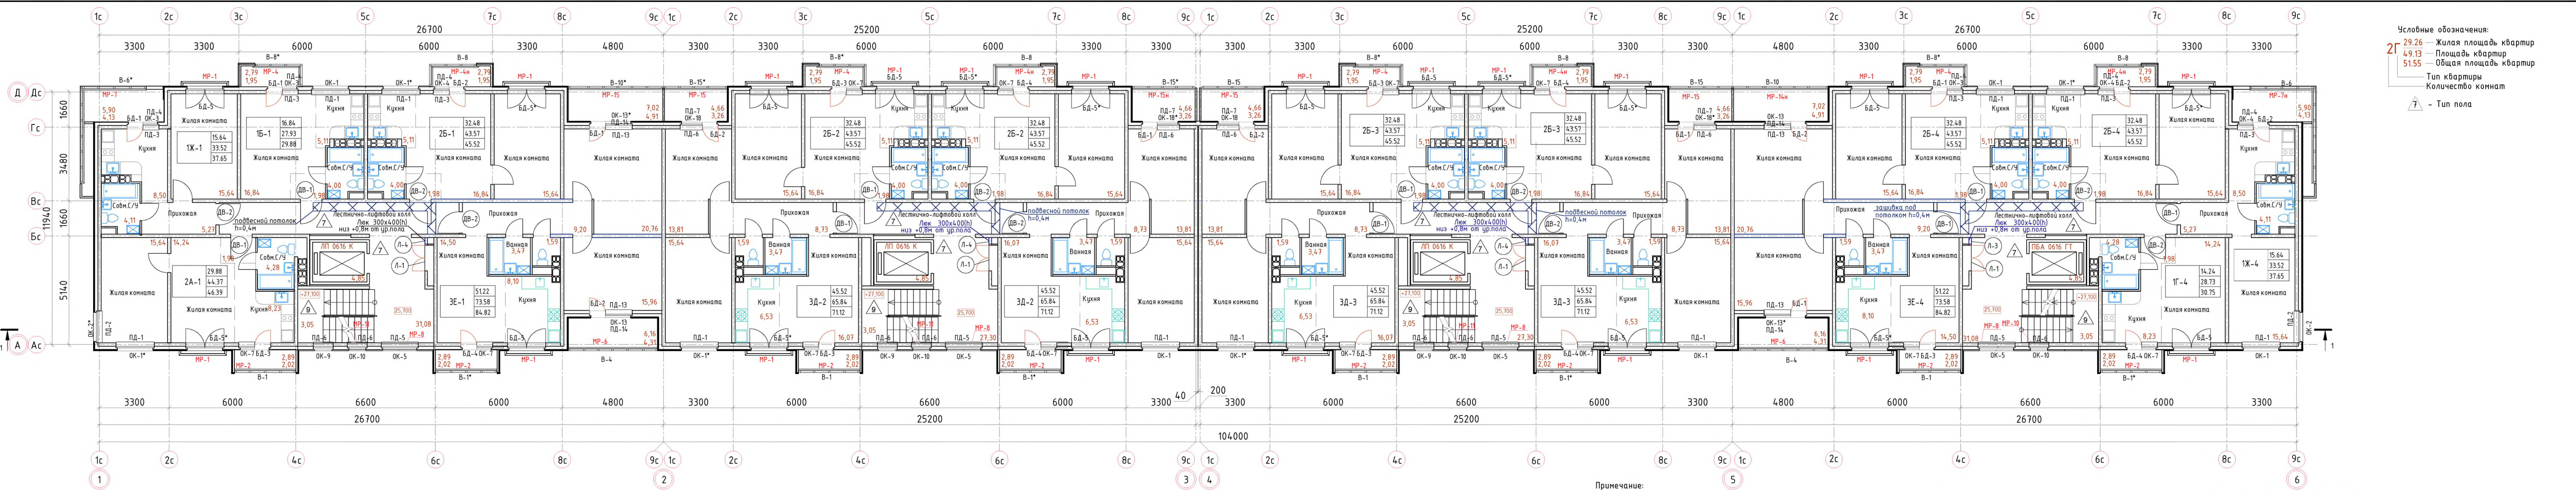

Условные обозначения:
 2Г 29.26 - Жилая площадь квартир
 4.9.13 - Площадь квартир
 51.55 - Общая площадь квартир
 Тип квартиры
 Количество комнат
 7 - Тип пола

Примечание:
 1. Маркировку и конструкцию ограждений французских балконов, а также лоджий смотри раздел АС
 2. Конструкция из гипскартона в санузлах дана справочно (для подсчета площади помещения)
 3. В оконные проемы окон ОК-5, ОК-10 установлены металлические ограждения, что соответствует п.4.11 ТКП 45-3.02-324-2018 (Балконы и лоджии должны иметь ограждения высотой от пола не менее 1,1 м). Конструкцию ограждений смотри раздел АС.
 4. При установке металлического ограждения в оконный проем окна ОК-5, необходимо обеспечить открывание данного окна.
 5. Конструкция утепления стен, смотрите раздел КР
 6. Зашивка под потолок в лестнично-лифтовом холле по серии 1.045.9-2.08 Комплексные системы КНАУФ по типу П-113 с использованием листов ГСП DFH2. Расход 33,48 м²

				1.000.20-АР		
				Многokвартирный жилой дом по ул. Ленина б.г. Речица (дом и инженерные сети)		
Изм.	Кол.	Лист	№ док.	Подпись	Дата	
Утв. ГАП		Скворцов			08.20	2-я очередь строительства
Разработал		Назаров			05.20	
				План 10 этажа М 1:100		
Исполн.		Усольцев			05.20	

СОГЛАСОВАНО
 Взам. инв. №
 Подпись и дата
 Инв. № подл.