
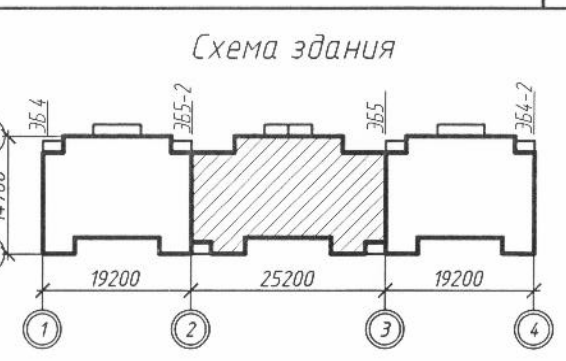


Согласовано:	11.10	11.10	11.10
	Проверил	Разработ	Н. контр.
	Ермолин	Зубович	Зубович
Взамен инв. N			
Подпись и дата			
Инв. N подл.			

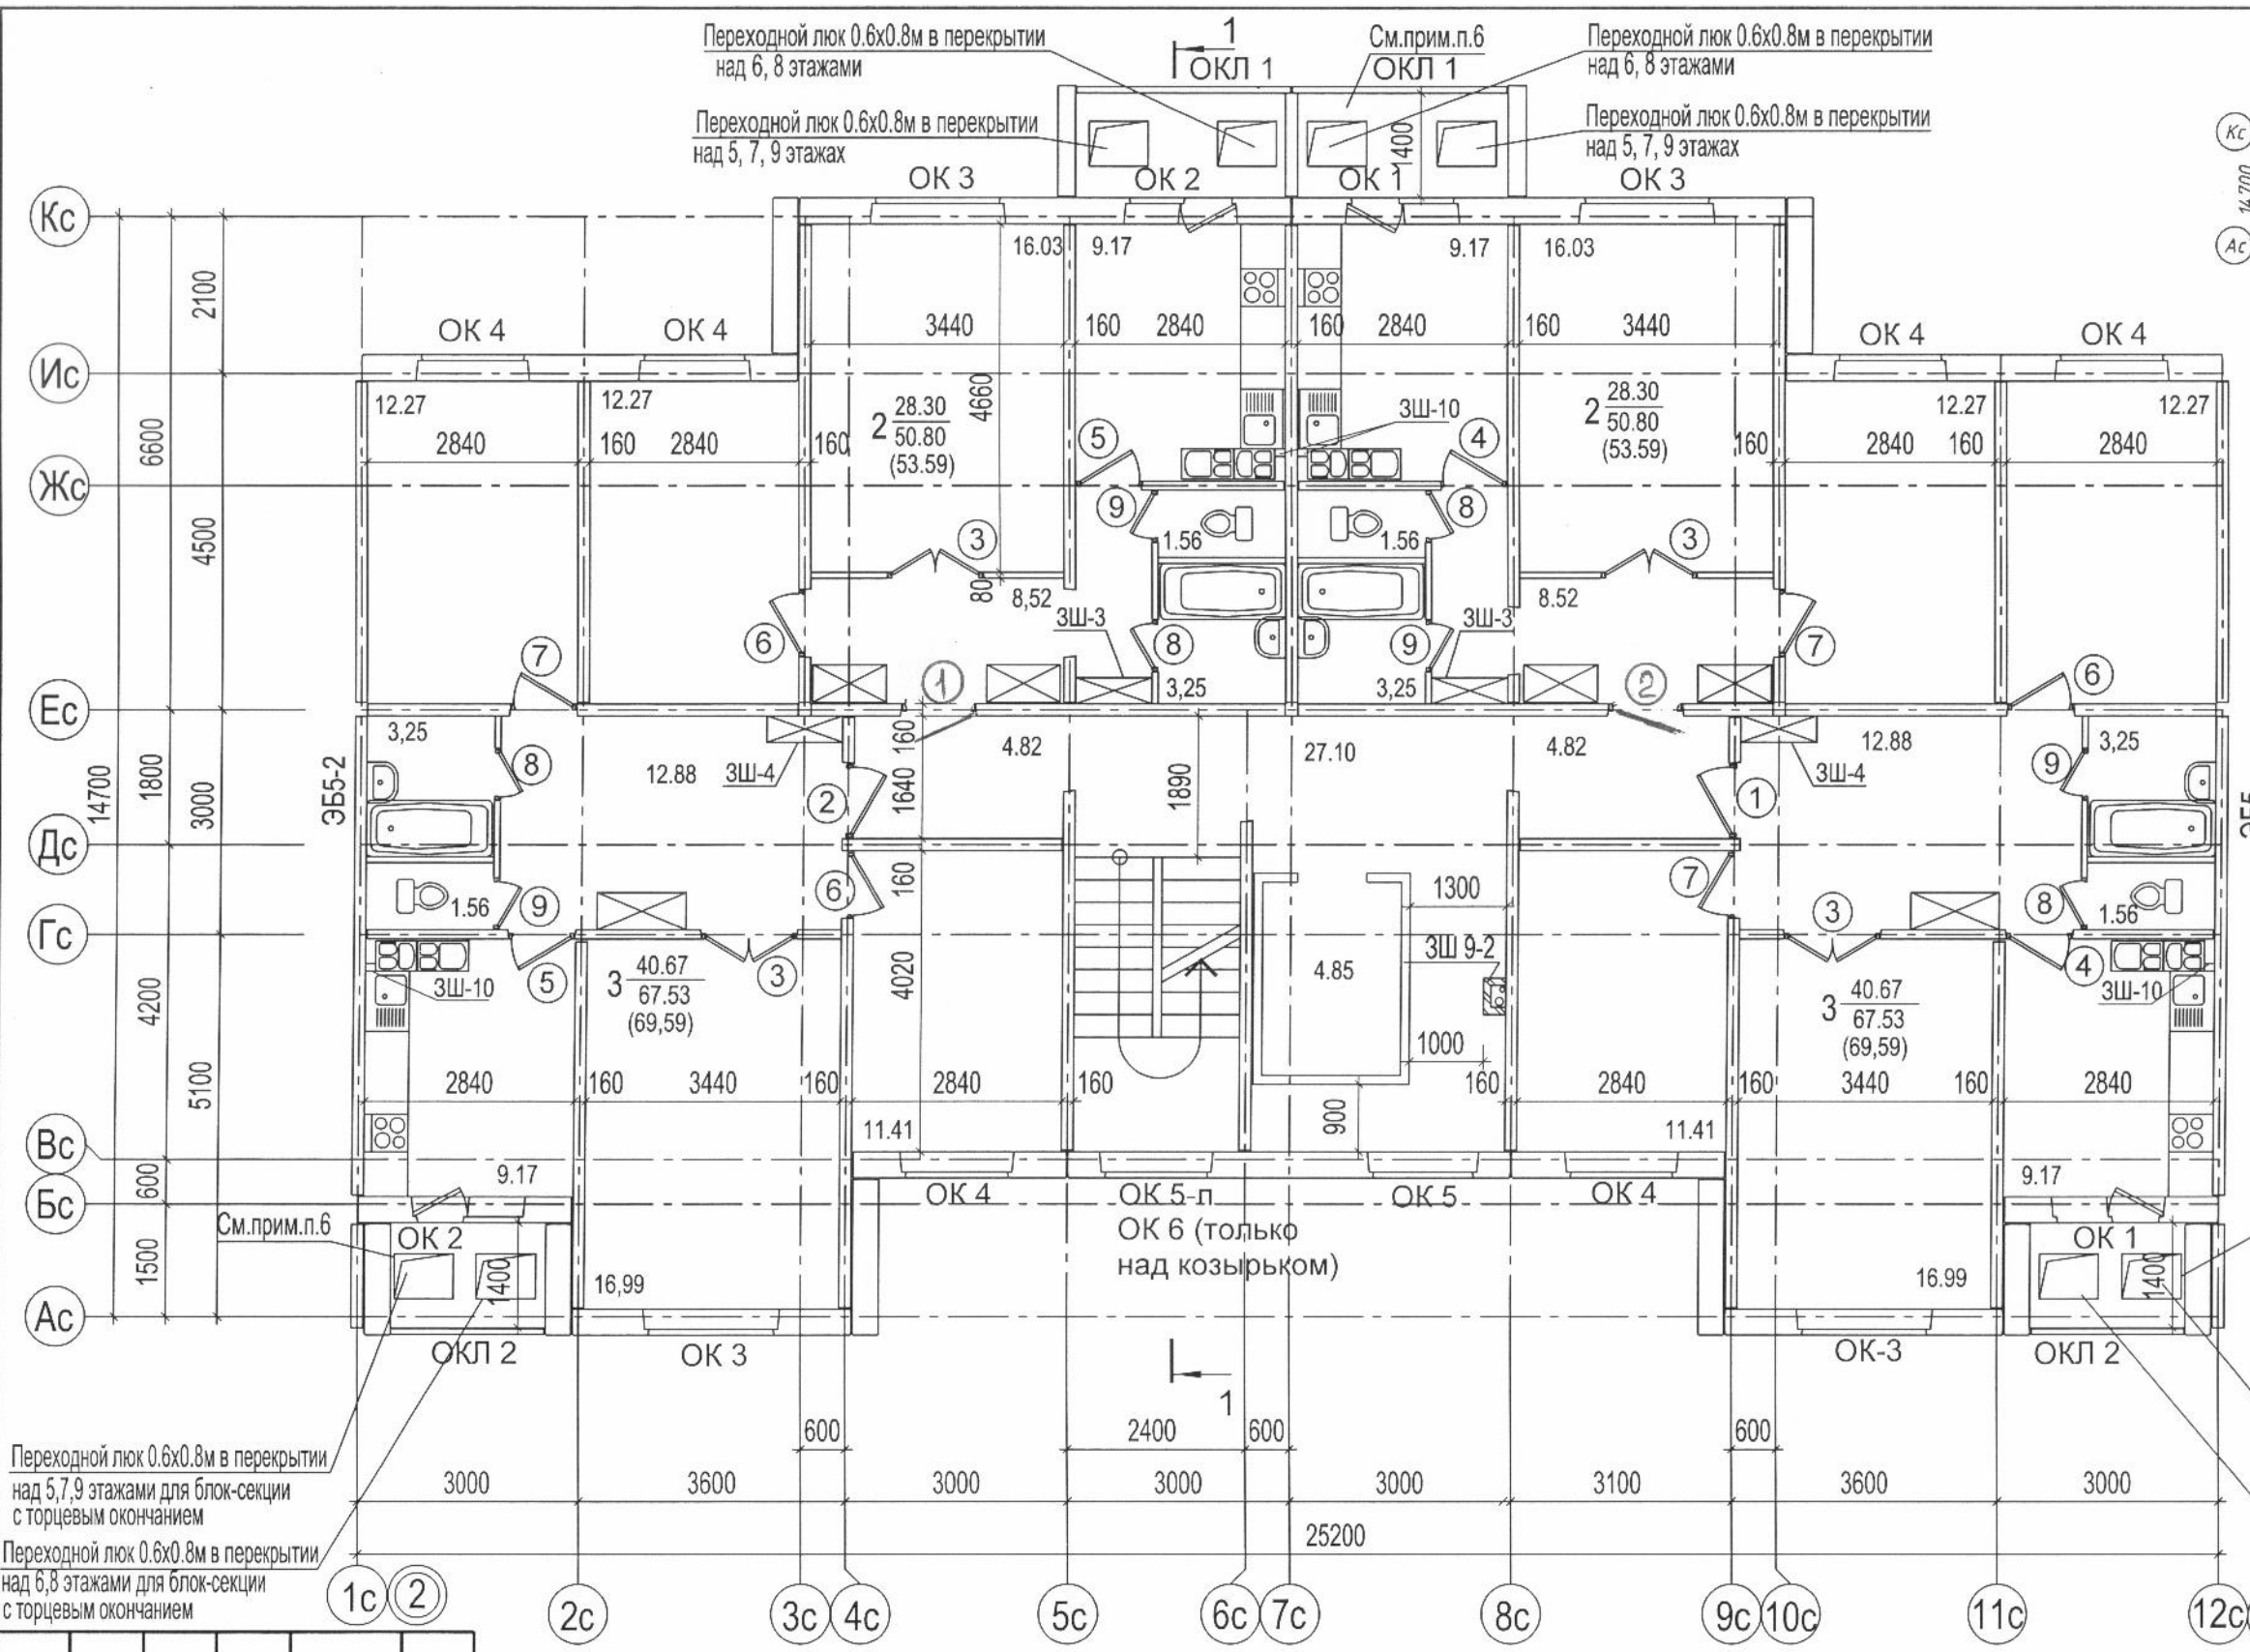

- Условные обозначения:
- Тип квартиры по проекту
- 3 40,67 — Жилая площадь
  - 67,17 — Площадь квартиры без учета летних помещений
  - (69,59) — Площадь квартиры (при k=0.7)
- Место расположения встроенного шкафа
  - Шкаф поквартирного учета тепловой энергии

Переходной люк 0.6x0.8м в перекрытии над 5,7,9 этажами для блок-секции с торцевым окончанием

Переходной люк 0.6x0.8м в перекрытии над 6,8 этажами для блок-секции с торцевым окончанием

См. прим. п.6

Переходной люк 0.6x0.8м в перекрытии над 5,7,9 этажами для блок-секции с торцевым окончанием

Переходной люк 0.6x0.8м в перекрытии над 6,8 этажами для блок-секции с торцевым окончанием

1. Разрез 1-1 смотри л. 38.
2. Схемы остекления лоджий ОКЛ-1, ОКЛ-2 и окон см. на л. 67.
3. Ведомость отделки помещений см. л. 62.
4. Устройство зашивок смотри раздел УАС2-1, количество указано в спецификации на л. 69 раздела АС1.
5. Спецификацию элементов заполнения оконных и дверных проемов см. л. 66, 68, 69.
6. Позэтажные схемы установки плит лоджий с элементами эвакуационных переходов см. на л. 71.

Изм.	Кол.уч.	Лист	N док	Подп.	Дата
Привязан	36-19	АС1		л. 61	
ГИП	Шух				09.19
Инж.	Петрушенко				09.19
Н. контр.	Шух				09.19
Инв. N					

РУП "Институт БЕЛГОСПРОЕКТ"	ГАП Ермолин	11.10	План 2-10 -го этажей с набором квартир "2-2-3-3". Отделочные работы	Св90-10Р-01-АС	Лист 61
	ГКП Поляков	11.10			