
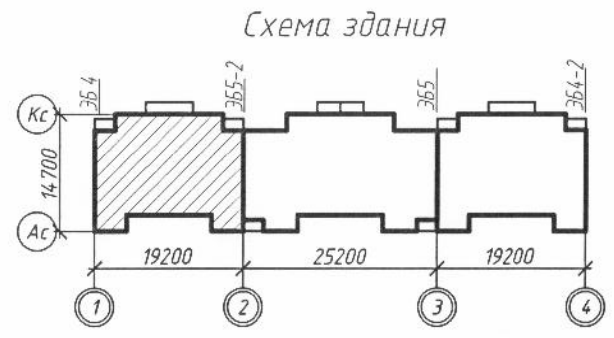


Согласовано:		
06.12	06.12	06.12
Проверил	Разработ	Н. контр.
Ермолин	Зубович	Зубович
Взамен инв. N		
Подпись и дата		
Инв. N подл.		

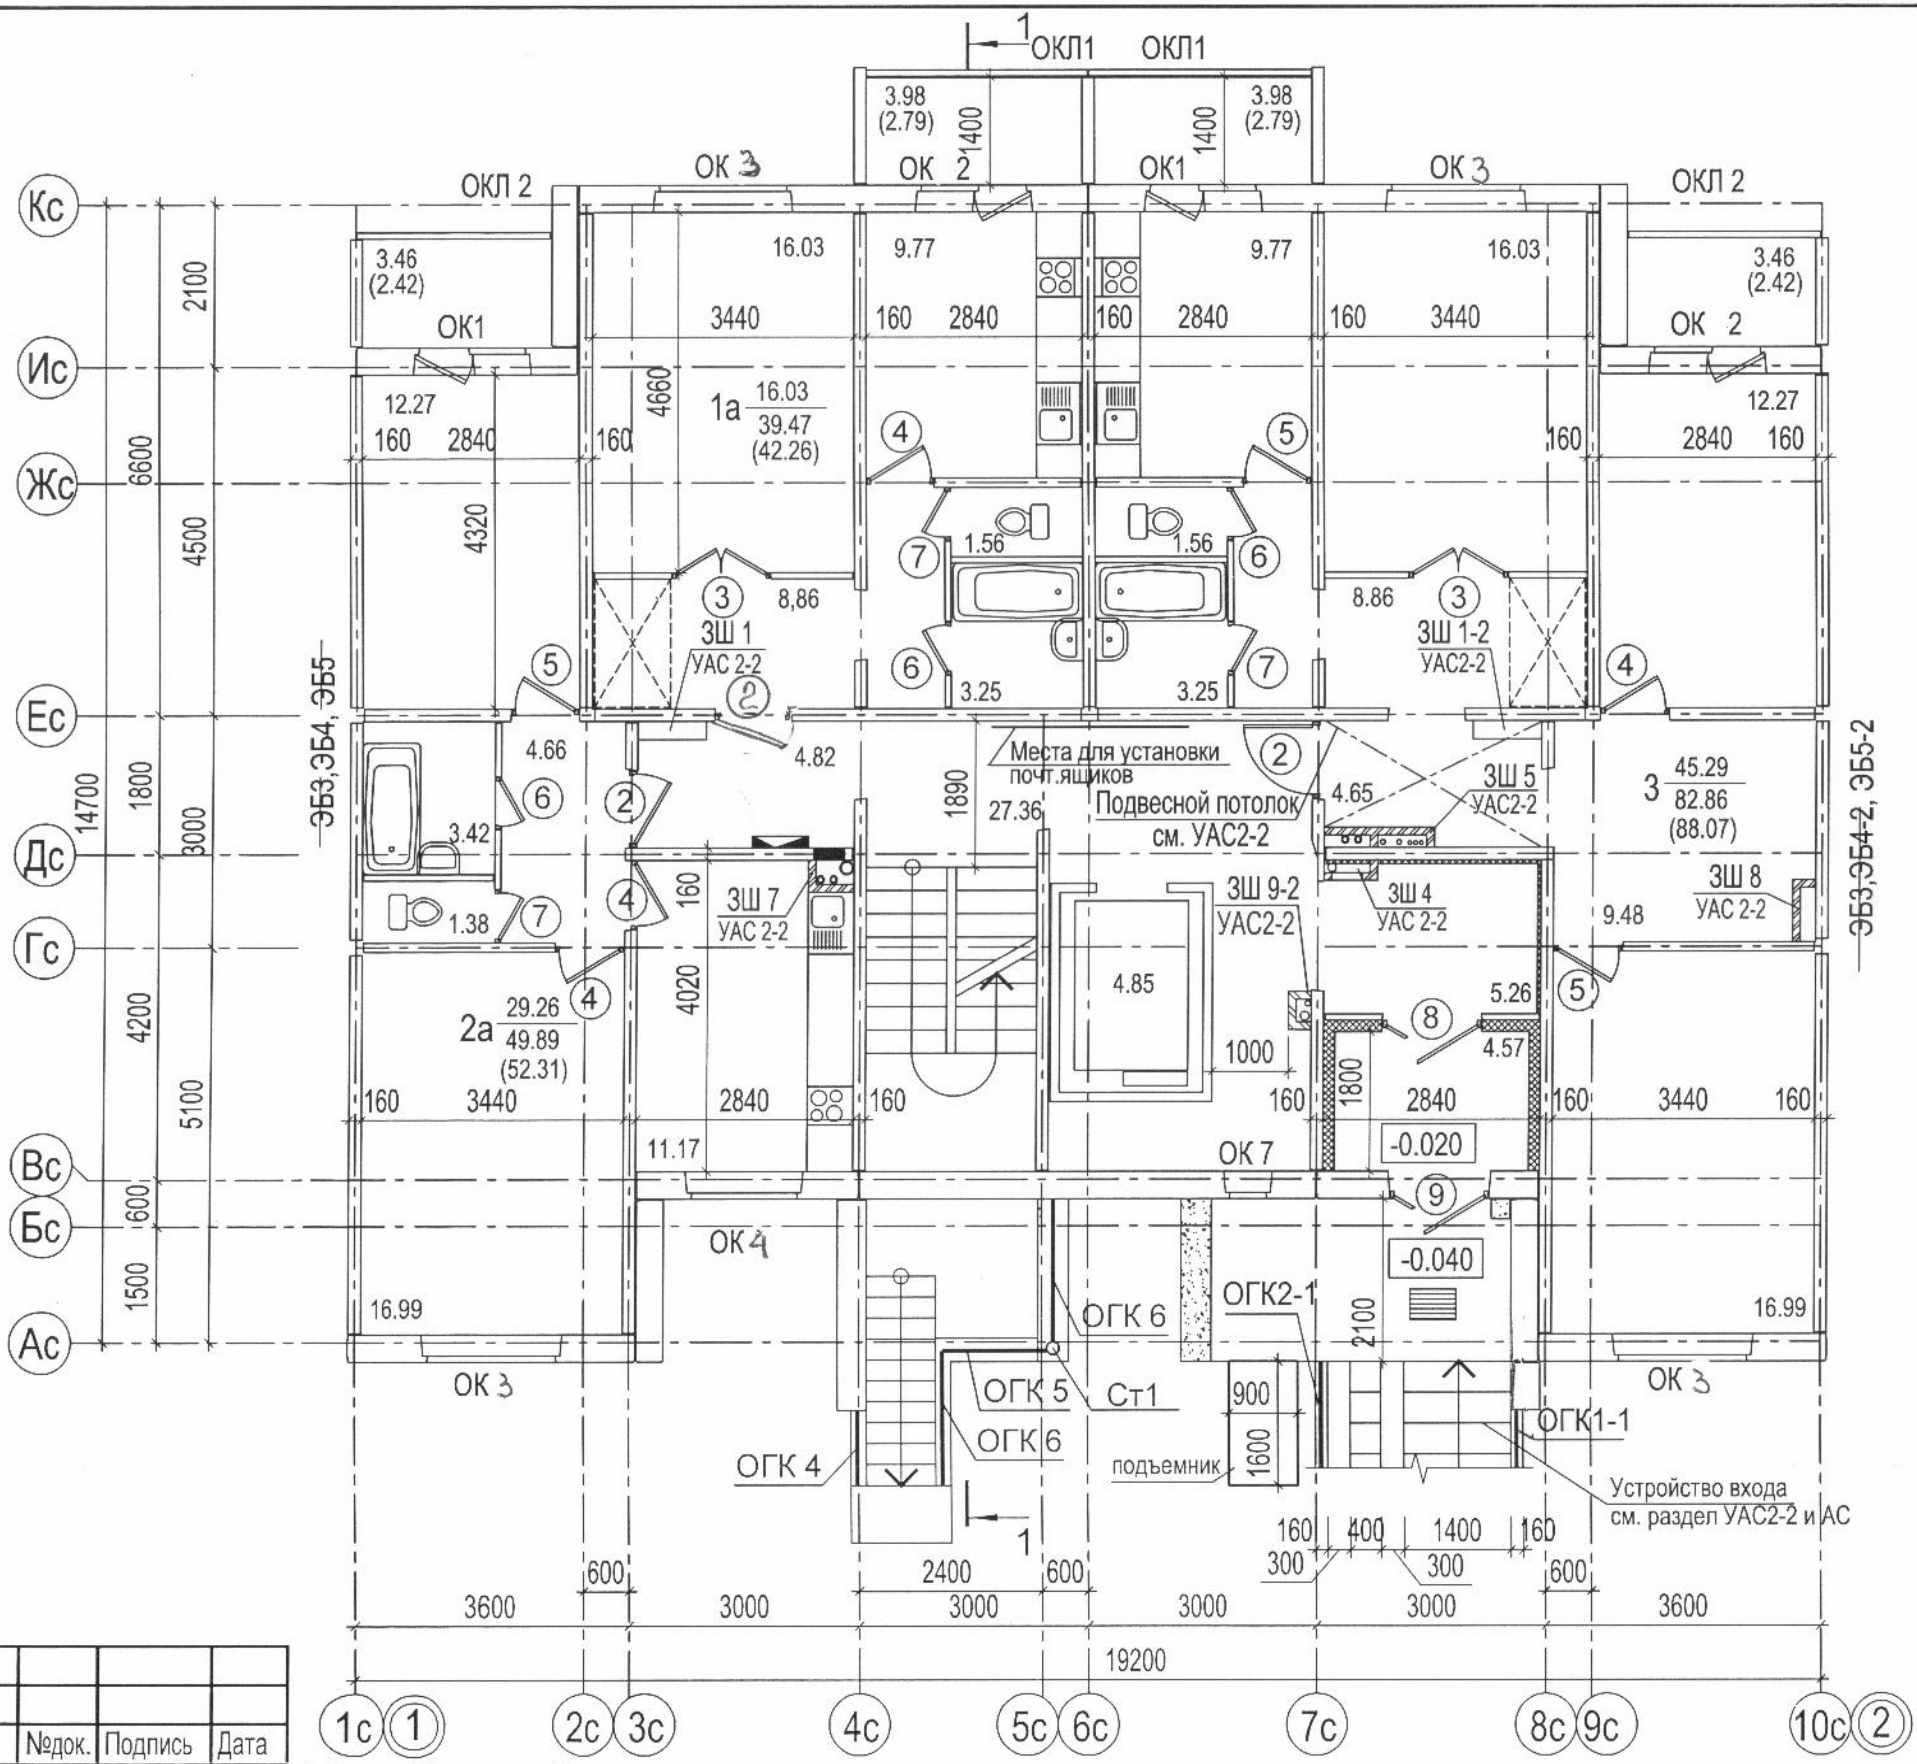

- Условные обозначения:
- Тип квартиры по проекту
  - 2а 29.26 — Жилая площадь
  - 49.65 — Площадь квартиры без учета летних помещений
  - (52.07) — Площадь квартиры (при k=0.7)
  - Место расположения встроенного шкафа
  - Позатажное распределительное устройство

- Разрез 1-1 смотри л. 40.
- Схемы остекления лоджий ОКЛ-1, ОКЛ-2 и окон см. на л. 69.
- Ведомость отделки помещений см. л. 65.
- Устройство зашивок и подвесного потолка тамбура см. УАС2-2. Количество указано в спецификации на л. 74 раздела АС.
- Спецификацию элементов заполнения оконных и дверных проемов см. л. 70, 72.

Изм.	Колич.	Лист	Недок.	Подпись	Дата
Привязан	36-19	АС	л. 63		
ГИП	Шух				09.19
Инж.	Петрушенко				09.19
Н. контр.	Шух				09.19
Инв. N					

РУП "Институт БЕЛГОСПРОЕКТ"

ГАП	Ермолин	09.12
ГКП	Поляков	09.12
Нач. гр.	Кацко	09.12

План 1-го этажа с набором квартир "1-2-3"  
Отделочные работы. (в осях "1-2")

Св90-10Р-02у-АС

Лист 63