
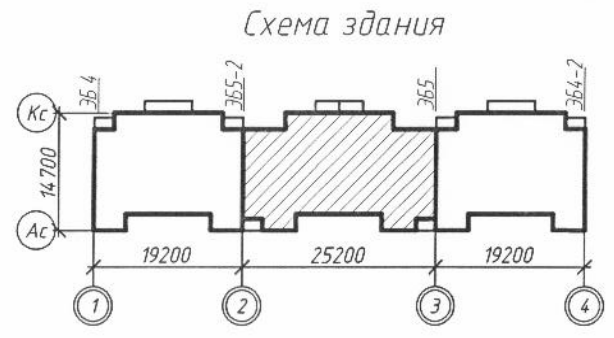


Согласовано:		11.10	11.10	11.10
Проверил	Разработ.	Н. контр.	Взамен инв. N	Подпись и дата
Ермолин	Зубович	Зубович		
Инв. N подл.				

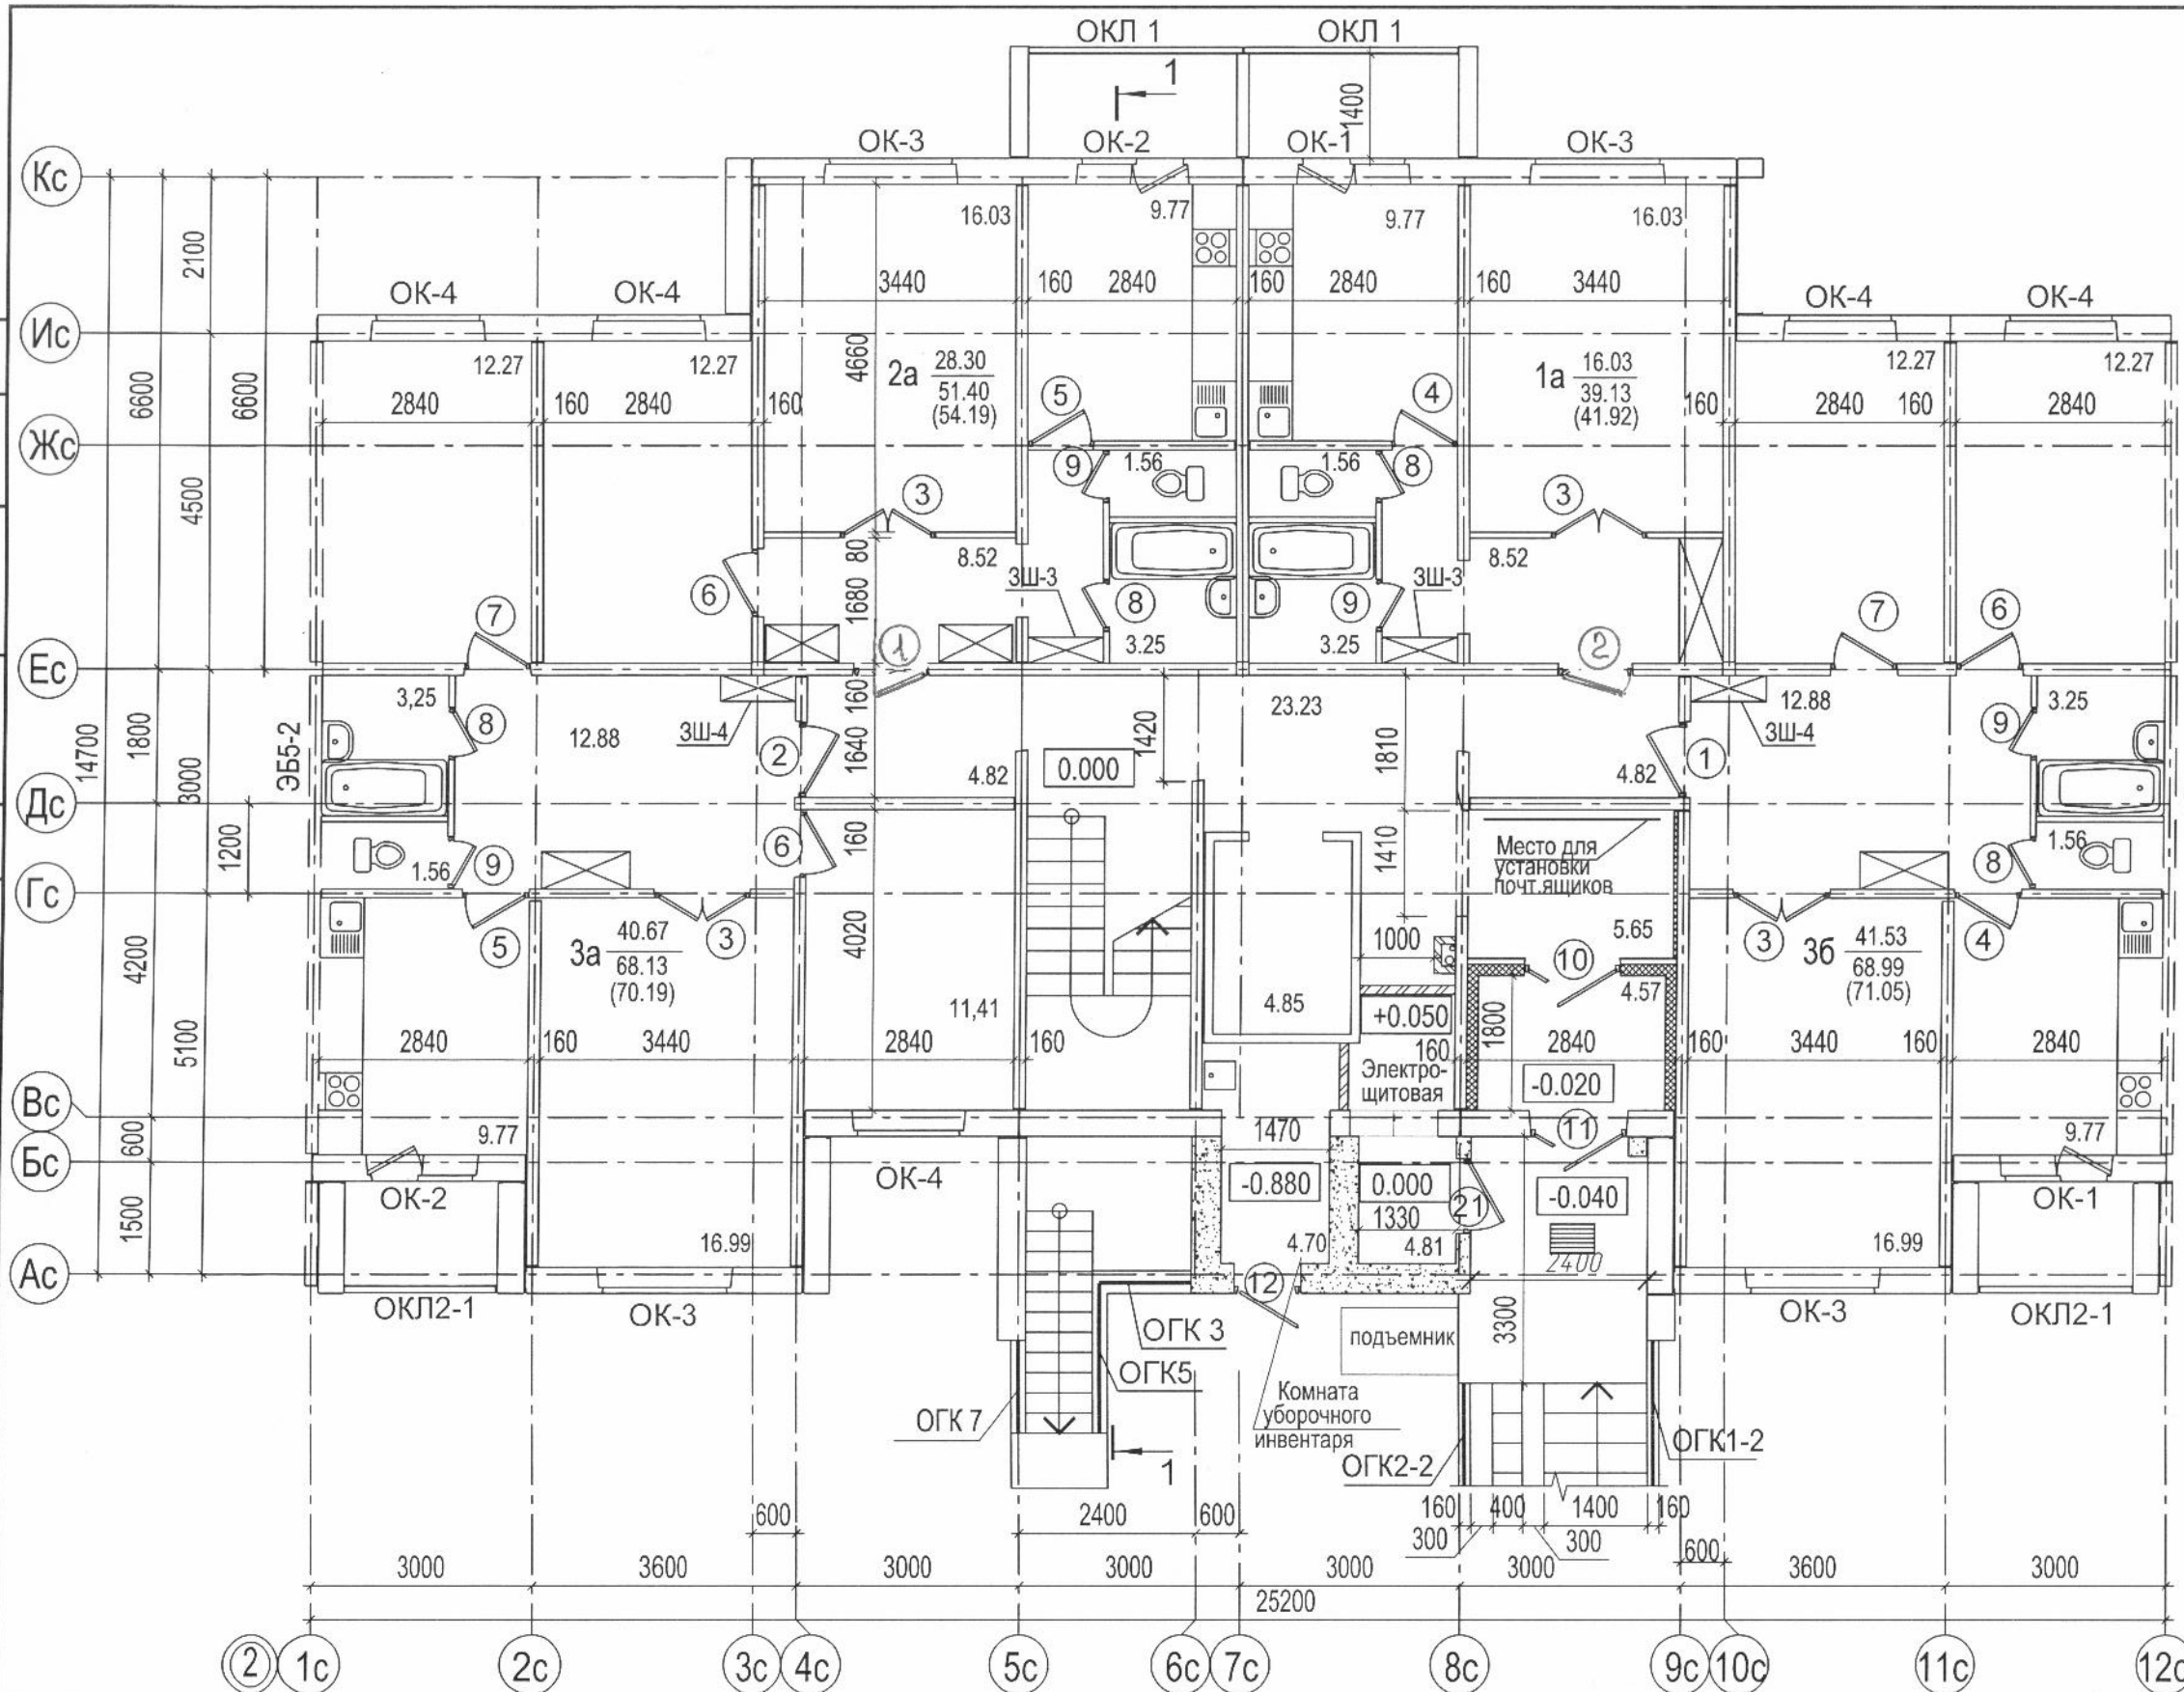

- Условные обозначения:
- Тип квартиры по проекту
- Жилая площадь
  - Площадь квартиры без учета летних помещений
  - Площадь квартиры (при k=0.7)
- 3a  $\frac{40,67}{67,77}$  (70,19)
- Место расположения встроенного шкафа
  - Шкаф поквартирного учета тепловой энергии

~~6. Электрощитовую оснастить первичными средствами пожаротушения в соответствии с требованиями ППБ 01-2014 прил.5, табл.9, прим.4 - огнетушителем самосрабатывающим порошковым 8 кг (1 шт.).~~

1. Разрез 1-1 смотри л. 38.
2. Схемы остекления лоджий ОКЛ-1, ОКЛ-2 и окон см. на л. 67.
3. Ведомость отделки помещений см. л. 62.
4. Устройство зашивок смотри раздел УАС2-1, количество указано в спецификации на л. 69 раздела АС1.
5. Спецификацию элементов заполнения оконных и дверных проемов см. л. 66, 68, 69.

Привязан	36-19 АС1	л. 59
ГИП	Шух	09/19
Инж.	Петрушенко	09/19
Н. контр.	Шух	09/19
Инв. N		

РУП "Институт БЕЛГОСПРОЕКТ"	
ГАП	Ермолин
ГКП	Поляков
11.10	
11.10	

План 1-го этажа.  
Отделочные работы

Св90-10Р-01-АС

Лист	59
------	----