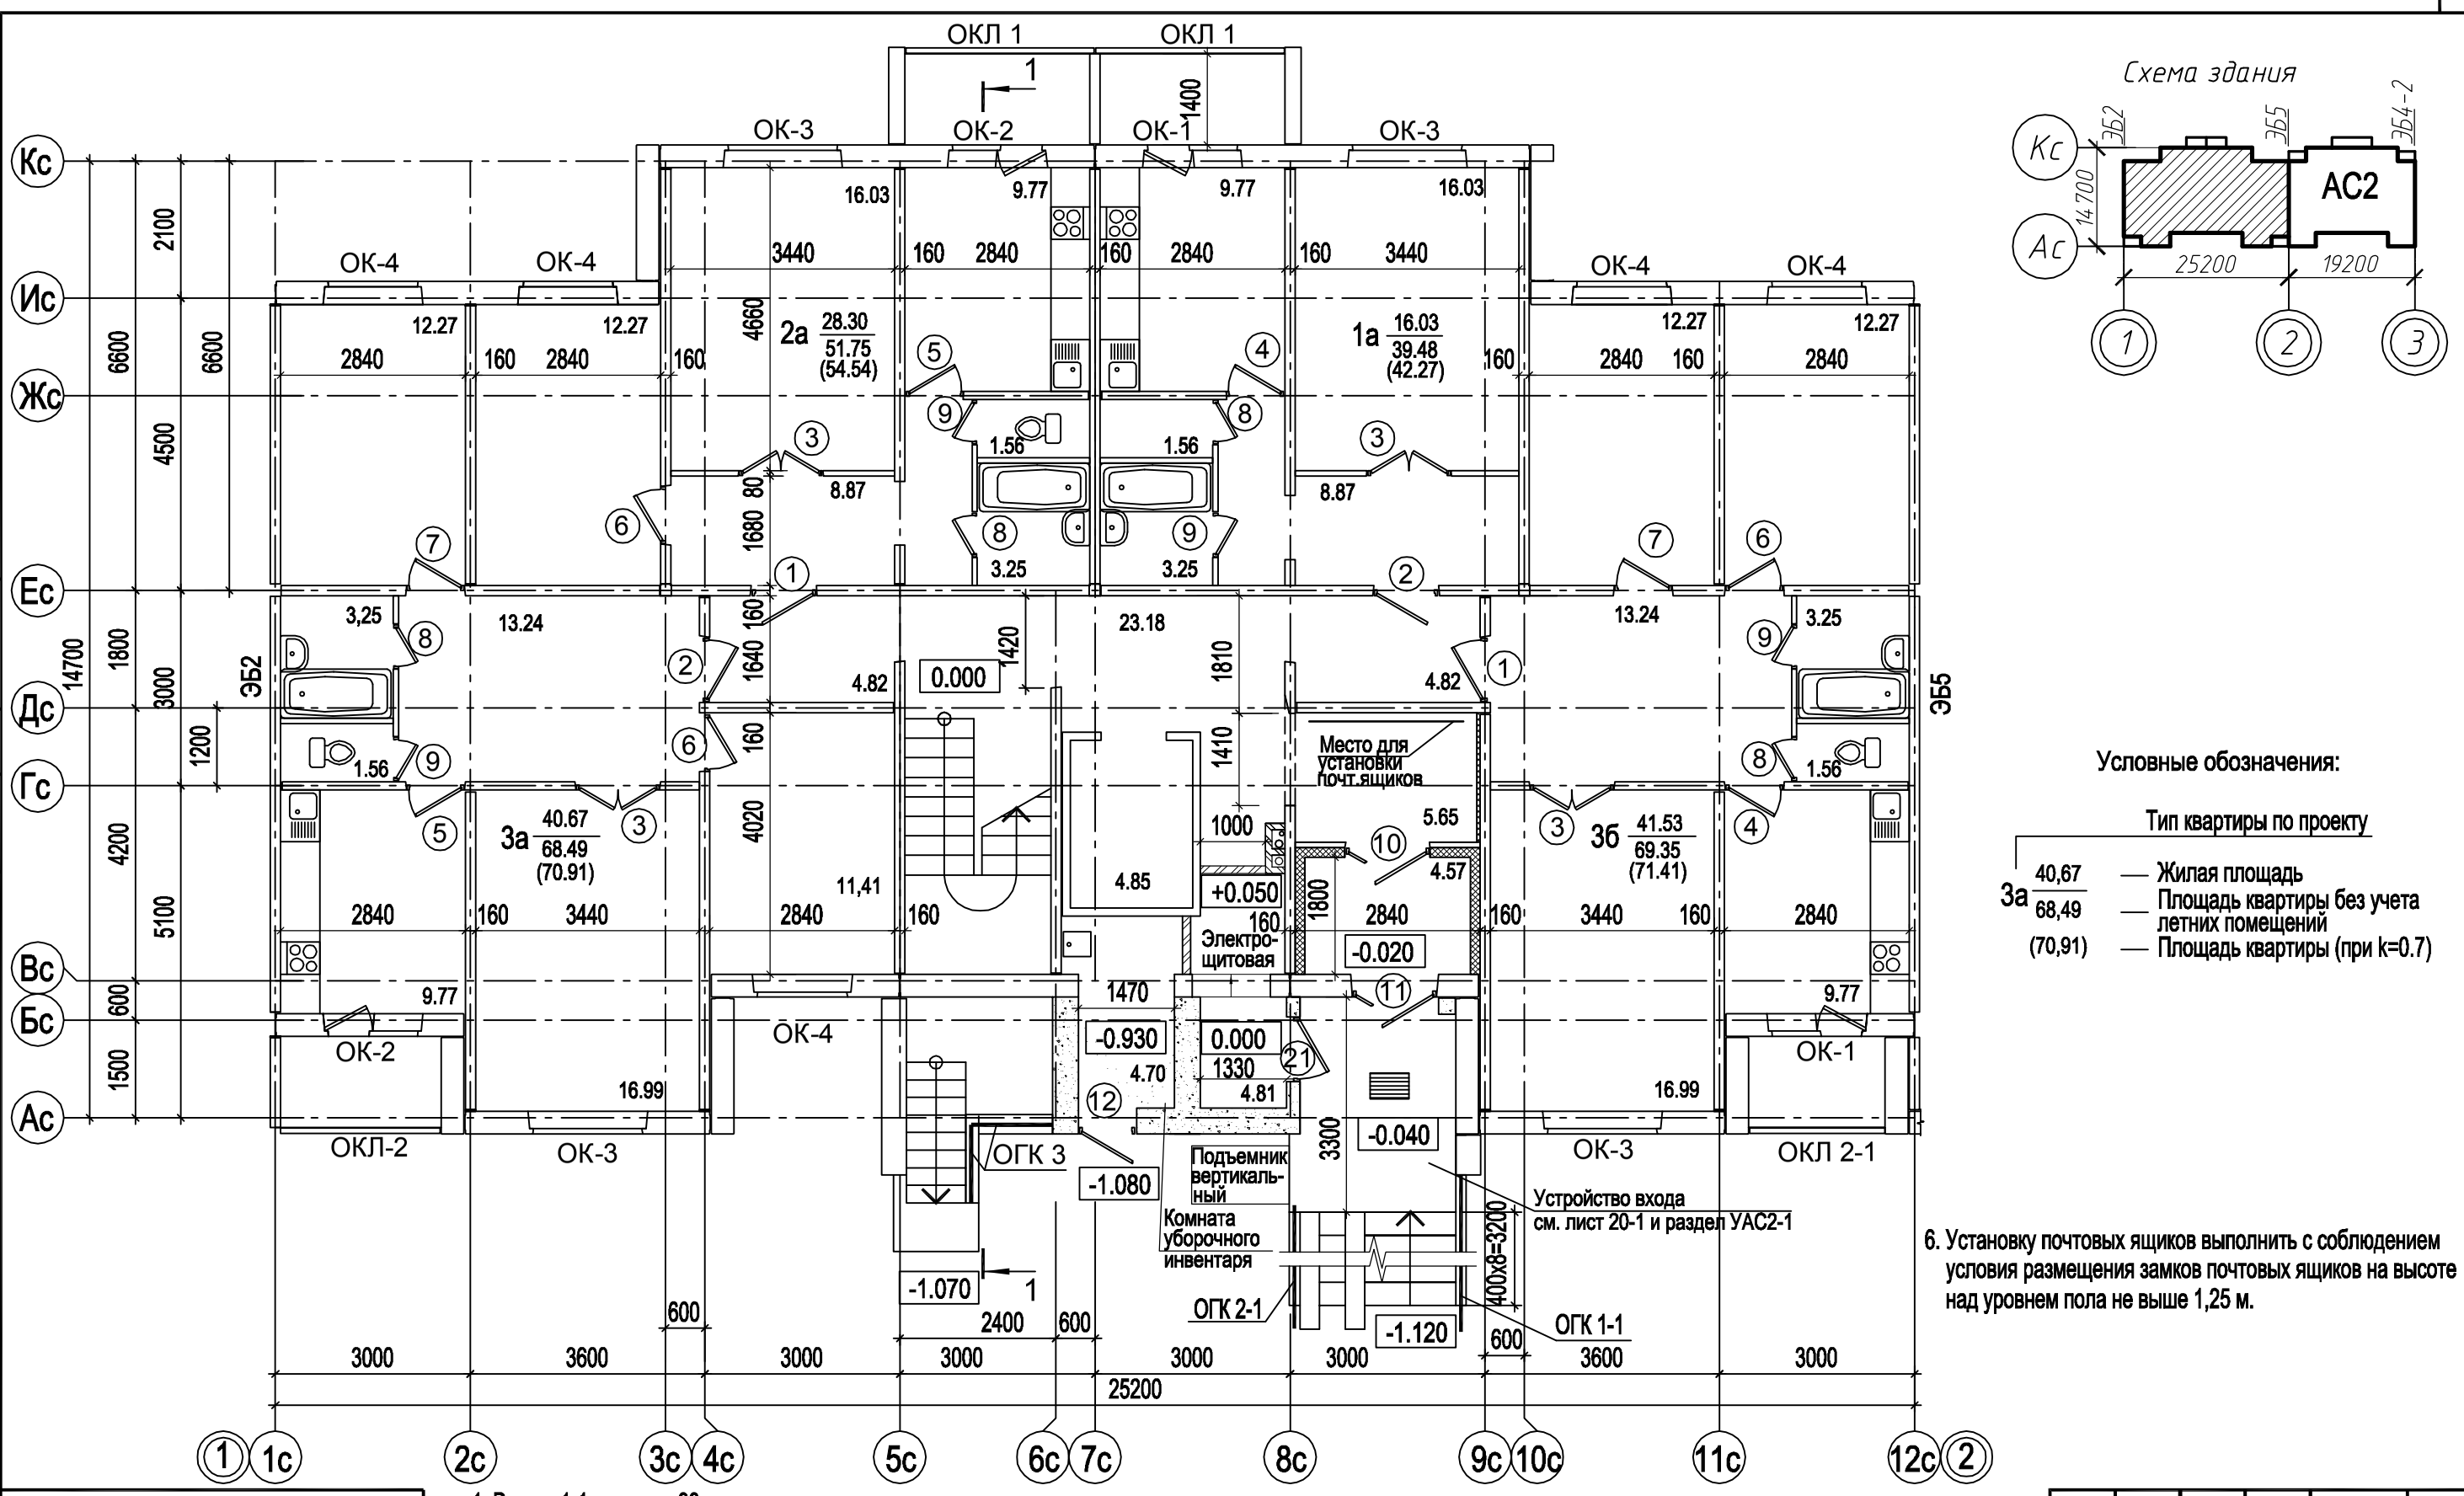

Схема здания

Условные обозначения:

Тип квартиры по проекту

- 3а 40,67 / 68,49 (70,91)
  - 40,67 — Жилая площадь
  - 68,49 — Площадь квартиры без учета летних помещений
  - (70,91) — Площадь квартиры (при k=0.7)

6. Установку почтовых ящиков выполнить с соблюдением условия размещения замков почтовых ящиков на высоте над уровнем пола не выше 1,25 м.

Привязан 46-19.1 АС1 л. 59

1. Разрез 1-1смотри л. 38.
2. Схемы остекления лоджий ОКЛ-1, ОКЛ-2 и окон см. на л. 67.
3. Ведомость отделки помещений см. л. 62.
4. Устройство зашивок смотри раздел УАС2-1, количество указано в спецификации на л. 69 раздела АС.
5. Спецификацию элементов заполнения оконных и дверных проемов см. л. 66, 68, 69.

ГИП	Шух		
Инж.	Петрушенко		
Н. контр.	Шух		
Инв. N			

РУП "Институт БЕЛГОСПРОЕКТ"

ГАП	Ермолин		11.10
ГКП	Поляков		11.10

План 1-го этажа. Отделочные работы

Св90-10Р-01-АС

Изм.	Кол.уч.	Лист	N док	Подп.	Дата

Лист 59

Согласовано: 11.10 11.10 11.10

Ермолин Зубович Зубович

Проверил Разработ. Н. контр.

Взамен инв.N

Подпись и дата

Инв. N подл.