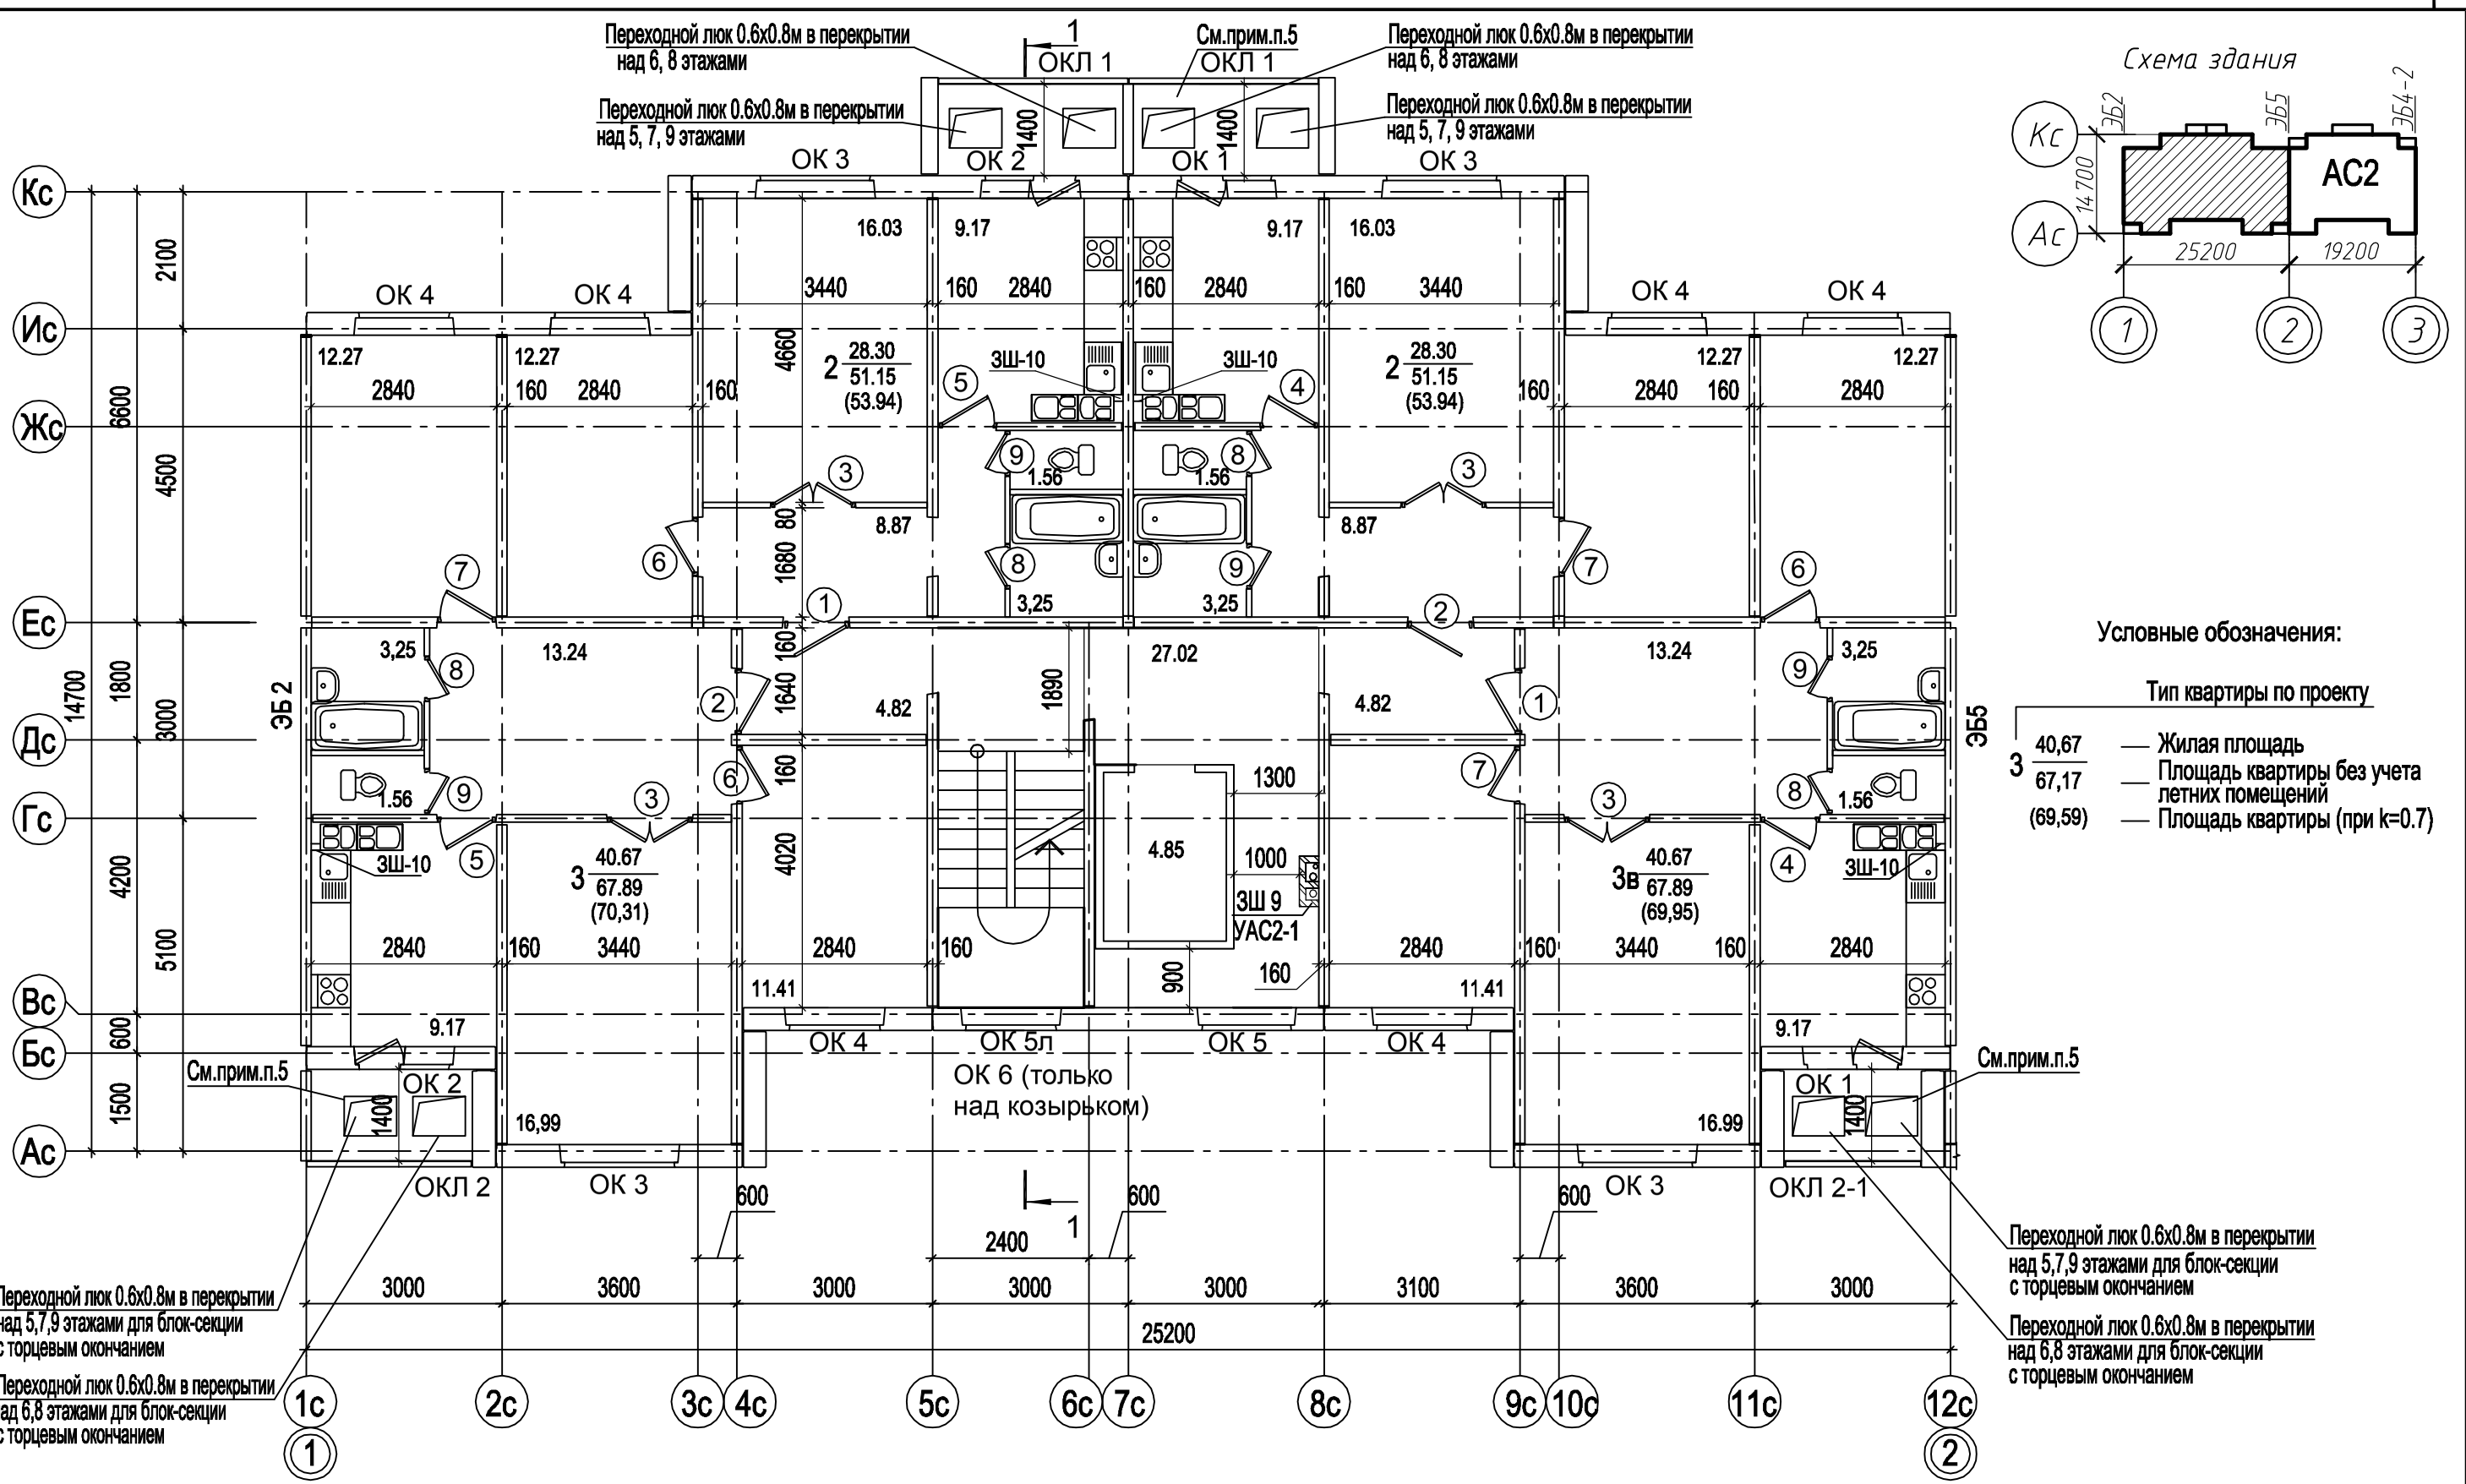

Схема здания

Условные обозначения:

Тип квартиры по проекту

3 40,67 — Жилая площадь
67,17 — Площадь квартиры без учета летних помещений
(69,59) — Площадь квартиры (при k=0.7)

1. Разрез 1-1 смотри л. 38.
2. Схемы остекления лоджий ОКЛ1, ОКЛ2 и окон см. на л. 67.
3. Ведомость отделки помещений см. л.62.
4. Устройство зашивок смотри раздел УАС2-1, количество указано в спецификации на л. 69 раздела АС.
5. Поэтажные схемы установки плит лоджий с элементами эвакуационных переходов см. на л. 71.
6. Спецификацию элементов заполнения оконных и дверных проемов см. л. 66, 68, 69.

Согласовано :

Ермолин	Зубович	11.10
Проверил	Разработ	Н. контр.

Взамен инв.N

Подпись и дата

Инв. N подл.

Привязан 46-19.1 АС1 л. 61

ГИП	Шух		
Инж.	Петрушенко		
Н. контр.	Шух		
Инв. N			

РУП "Институт БЕЛГОСПРОЕКТ"

ГАП	Ермолин		11.10
ГКП	Поляков		11.10

План 2-10-го этажей с набором квартир "2-2-3-3"
Отделочные работы

Св90-10Р-01-АС

Изм.	Кол.уч.	Лист	N док	Подп.	Дата

Лист 61

19-1.09