



Проверил	Ермолин	06.12	Согласовано :	
Разработ	Зубович	06.12		
Н. контр.	Зубович	06.12		

Инва. N подл.	Подпись и дата	Взамен инв. N			
Изм.	Коллич.	Лист	Черток.	Подпись	Дата
Привязан 46-19.1 АС2 л. 63					
ТИП	ШУХ				
Инж.	Петрушенко				
Н. контр.	ШУХ				
Инва. N					

1. Разрез 1-1 см. л. 40.
2. Схемы остекления лоджий ОК1-1, ОК2-2 и окон см. на л. 69.
3. Верность отделки помещений см. л. 65.

4. Устройство зашивок и подвесного потолка тамбура см. УАС2-2. Количество указано в спецификации на л. 74 раздела АС.
5. Спецификация элементов заполнения оконных и дверных проемов см. л. 70, 72.

6. Установку почтовых ящиков выполнить с соблюдением условия размещения замков почтовых ящиков на высоте над уровнем пола не выше 1,25 м.

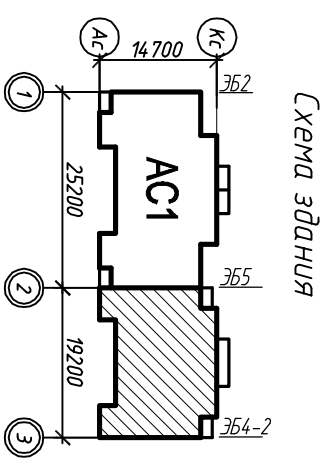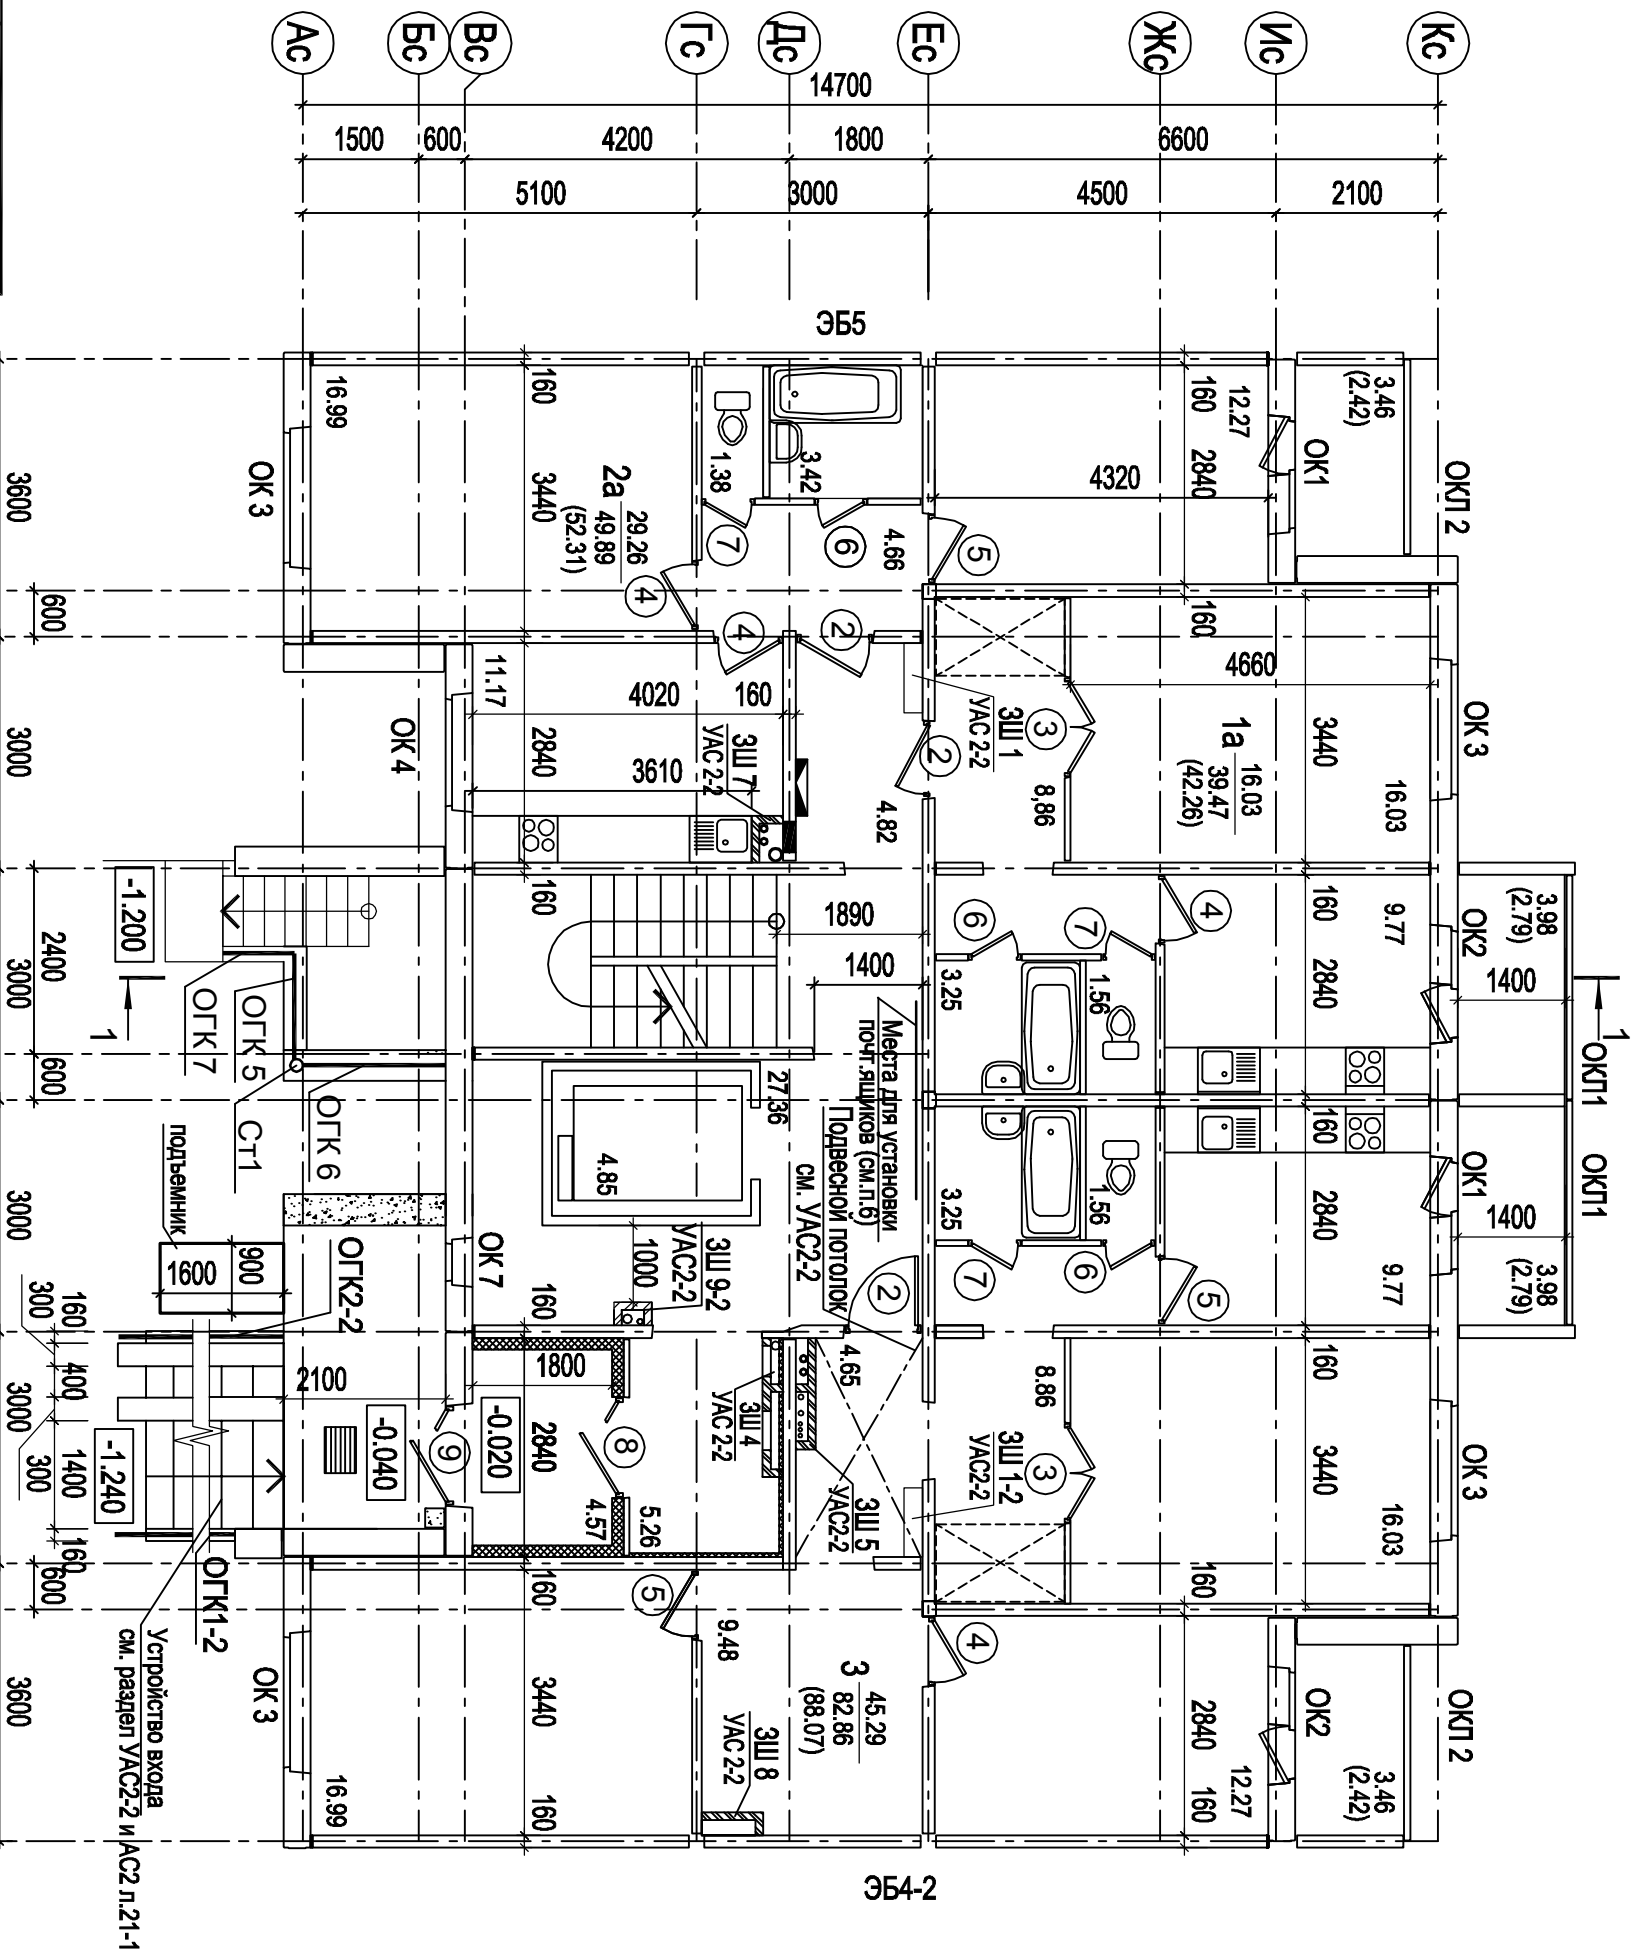

Условные обозначения:

- Тип квартиры по проекту
- Жилая площадь
 - Жилая площадь без учета летних помещений (52.07)
 - Площадь квартиры (при k=0.7)
 - Место расположения встроенного шкафа
 - Потажное распределительное устройство

РУП "Институт
БЕЛГОСПРОЕКТ"

ГЛАВ	Ермолин
ГКП	Потряков
Нач. гр.	Калшко

План 1-го этажа с набором квартир "2-1-3"
Отделочные работы.

СВ90-10Р-02У-АС

Лист
63