
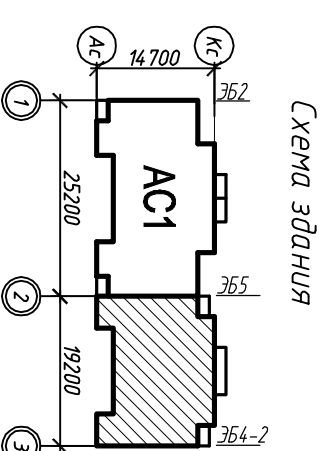


Проверил	Ермолин	06.12	Согласовано :	
Разработ	Зубович	06.12		
Н. контр.	Зубович	06.12		

Инв. N подл.	Подпись и дата	Взамен инв. N

Изм.	Копич	Лист	№ док	Подпись	Дата
Привязан	46-19.1 АС2				л. 64
ГИП	Шух				
Инж.	Петрушенко				
Н. контр.	Шух				
Инв. N					

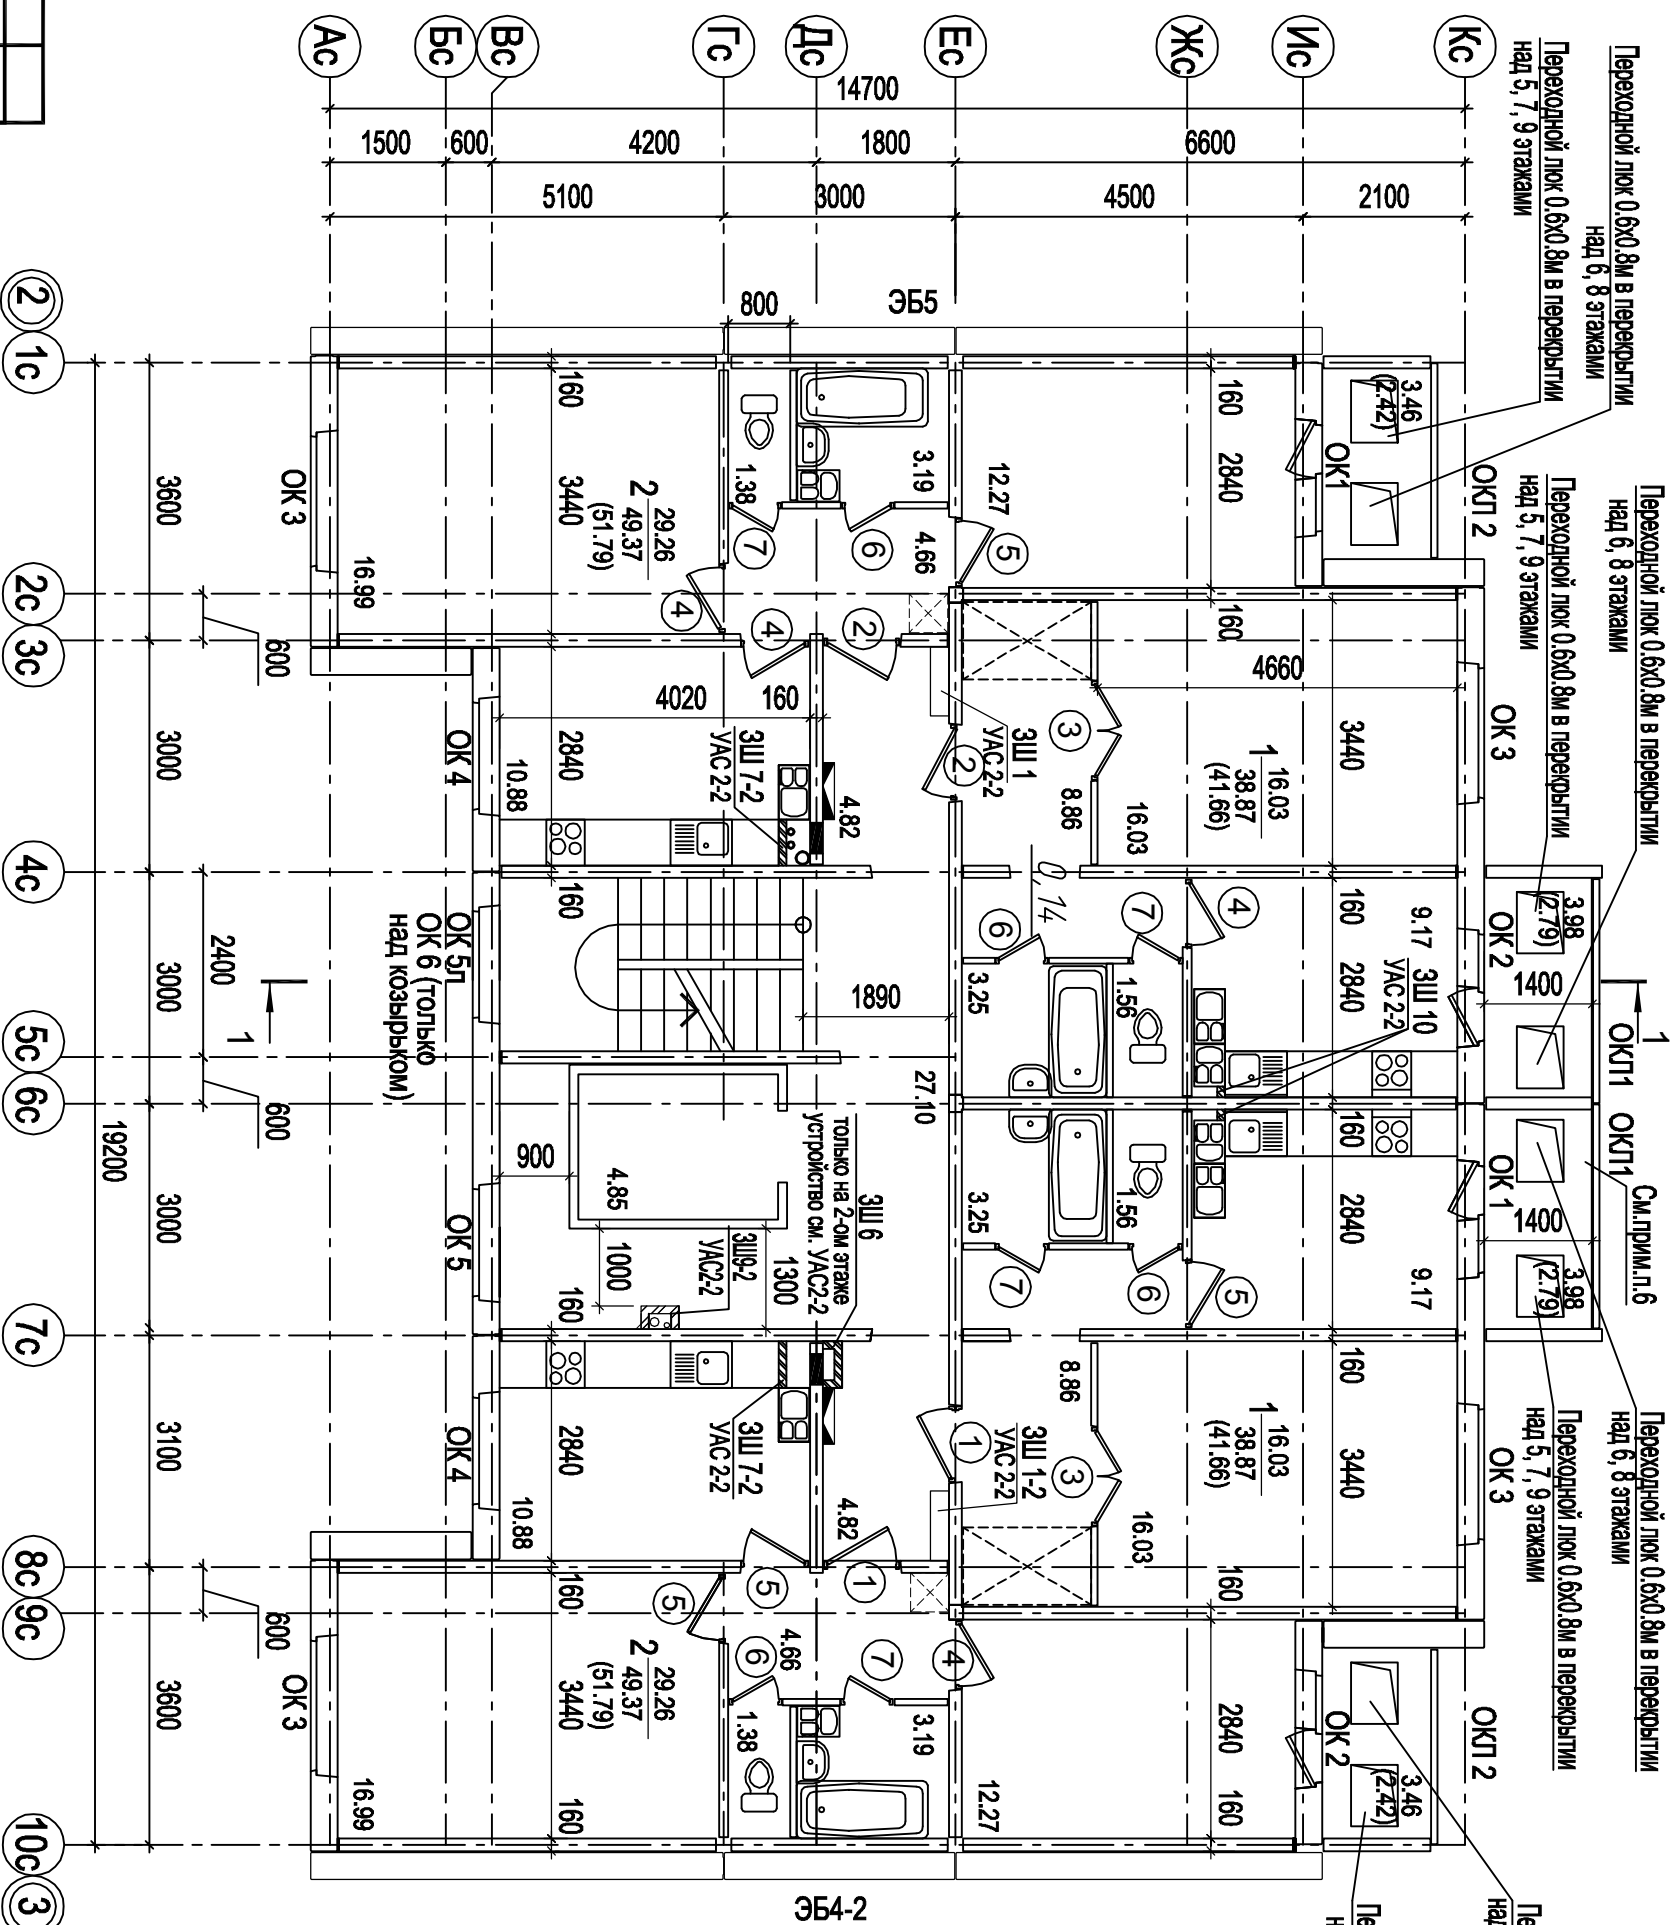

Условные обозначения:

- Тип квартиры по проекту
- 29.26 — Жилая площадь
 - 2 49.13 — Площадь квартиры без учета летних помещений (51.55)
 - Площадь квартиры (при k=0.7)
 - Место расположения встроенного шкафа
 - Поставжное распределительное устройство

1. Разрез 1-1 смотри л. 40
2. Схемы остекления лоджий ОК1, ОК2 и окон см. на л. 69
3. Ведомость отделки помещений см. л. 65
4. Устройство зашивок смотри раздел УАС2-2, количество указано в спецификации на л. 74 раздела АС.
5. Спецификация элементов заполнения оконных и дверных проемов см. л. 70, 72.
6. Поставные схемы установки плит лоджий с элементами эвакуационных переходов см. на л. 77.

РУП "Институт
БЕЛГОСПРОЕКТ"

ГЛАП
КП

Ермолин
Потяков

Нач. гр.
Калко

09.12
09.12

План 2-10-го этажей с набором квартир "1-1-2-2".
Отделочные работы.

СВ90-10Р-02У-АС

Лист
64