


Н. контр. Ковалева В. С. 01.16

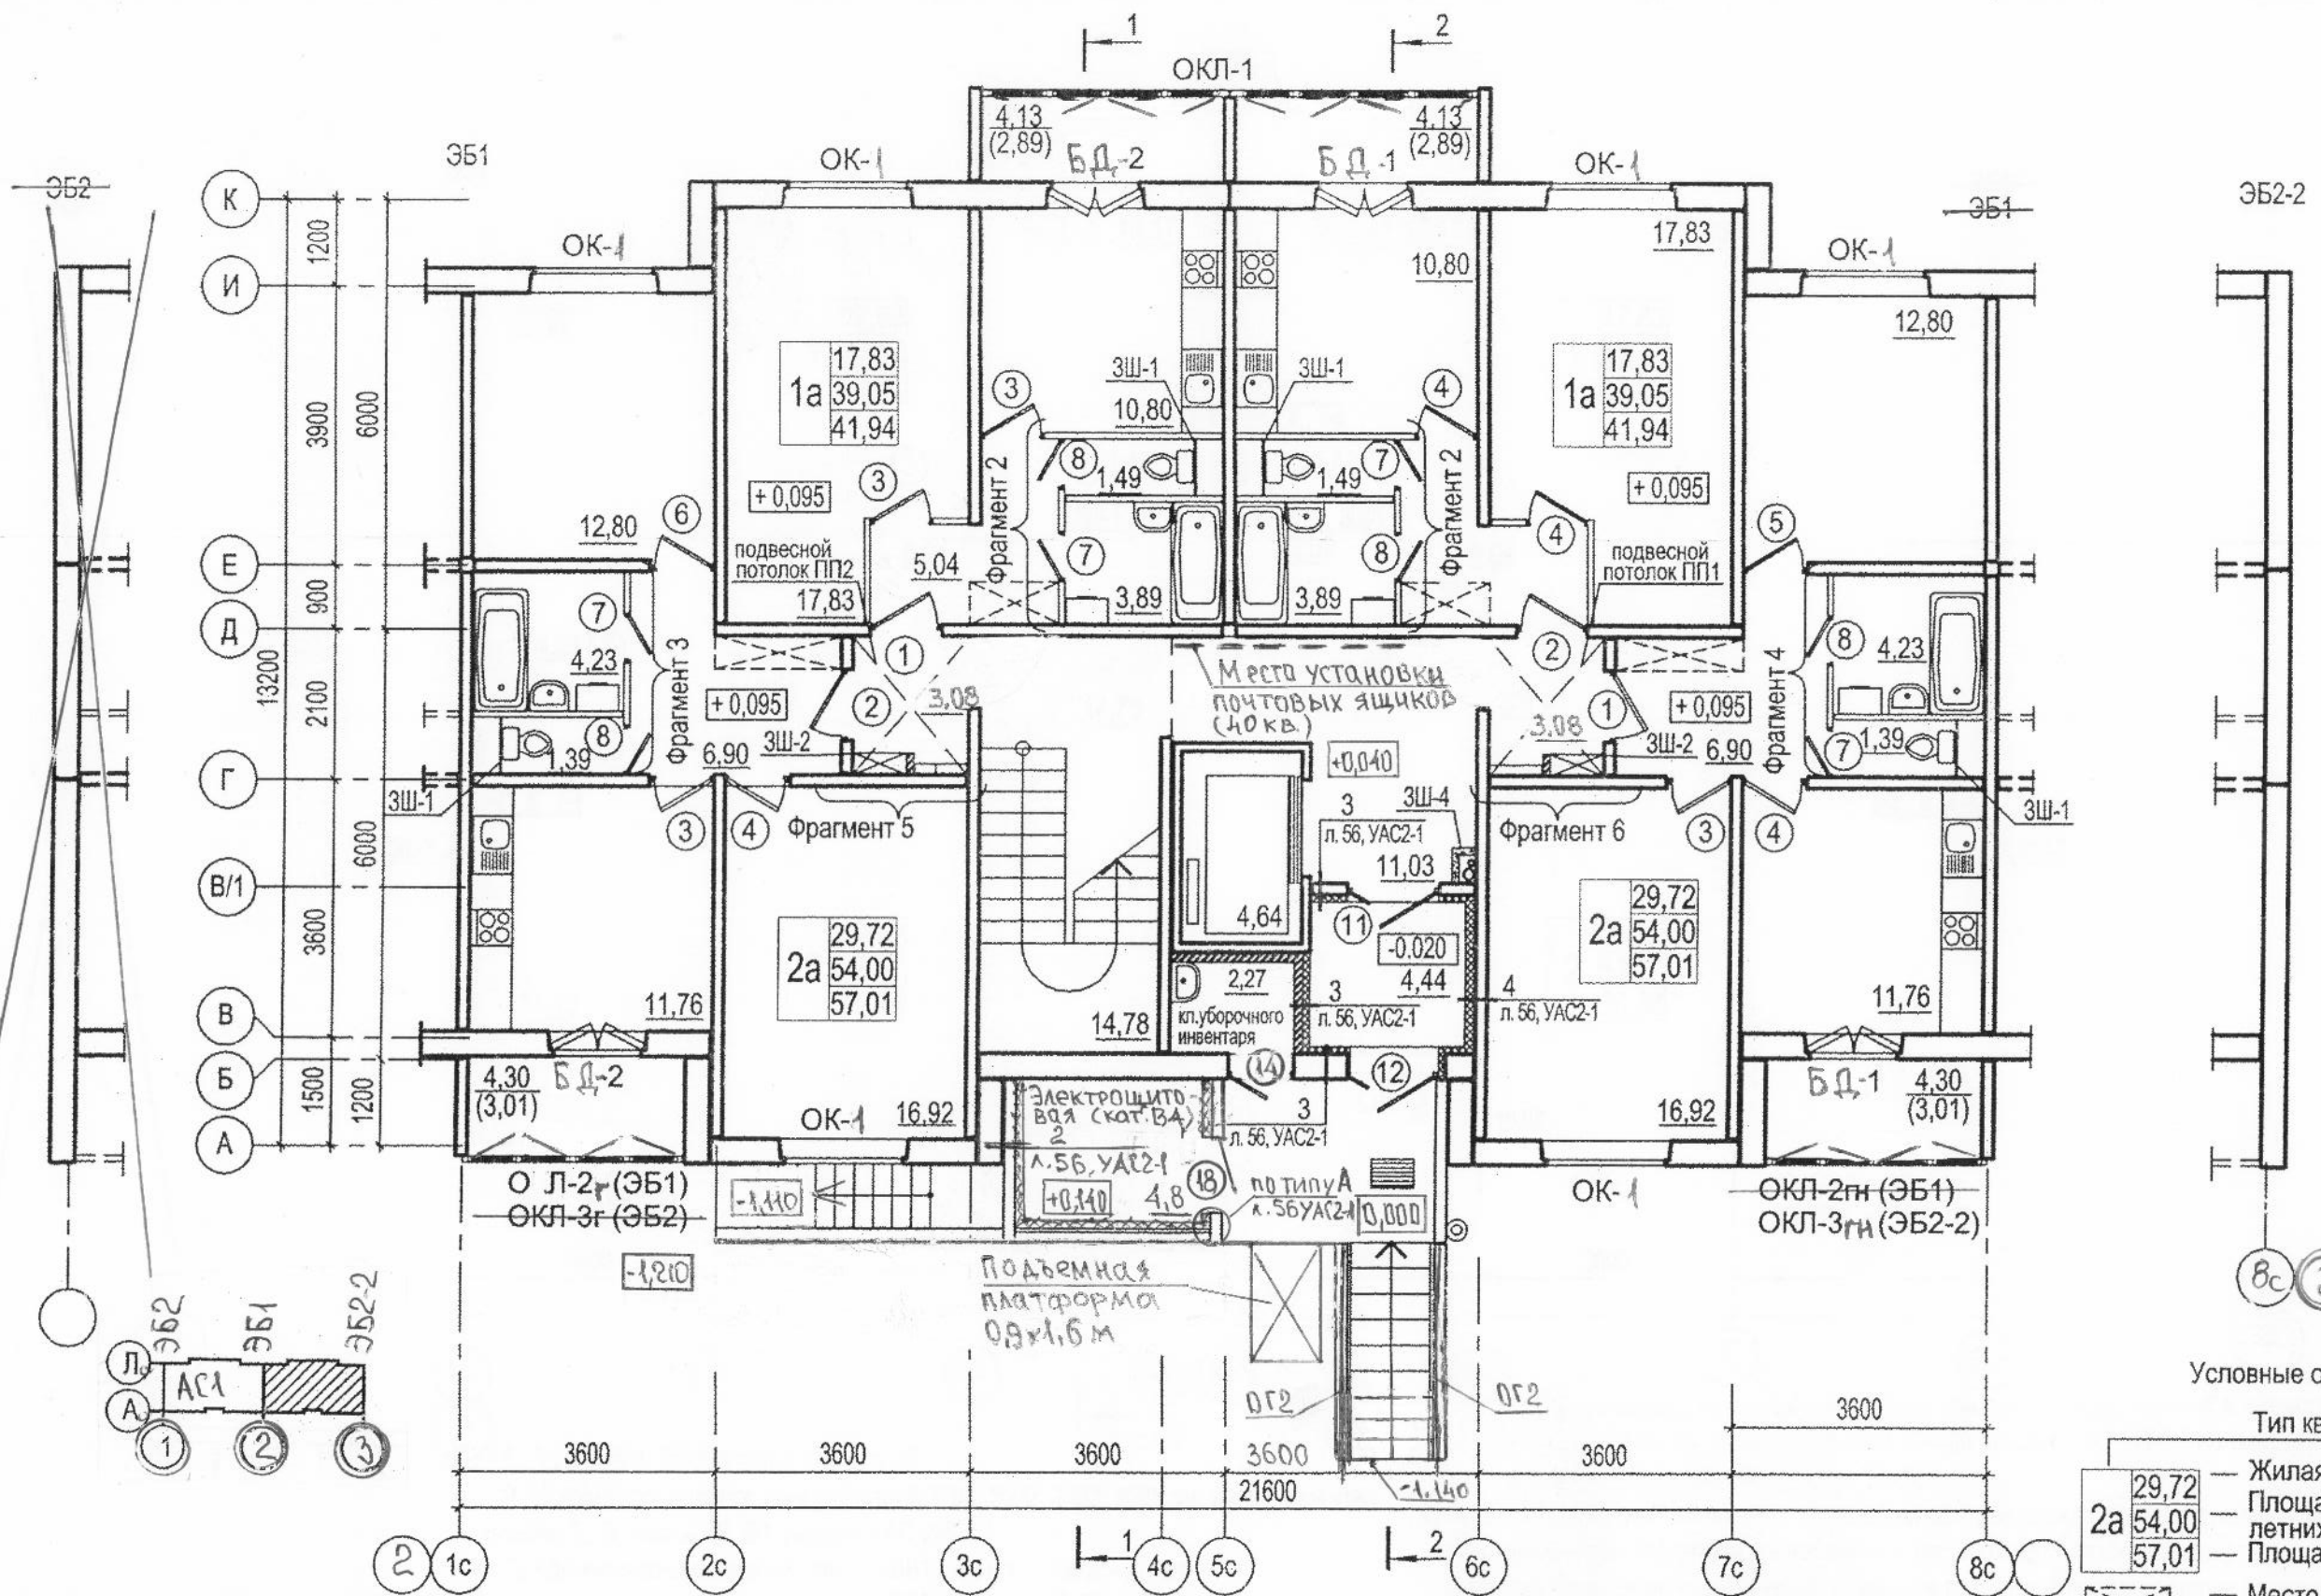

- Условные обозначения
- Тип квартиры по проекту
- Жилая площадь
 - Площадь квартиры без учета летних помещений
 - Площадь квартиры (при k=0.7)
 - Место расположения встроенного шкафа
 - Место установки стиральной машины

Привязан 86-19 АС2 л. 56

ГИП	ШУХ	04.02
Инж.	Петрущенко	02.20
Н. контр.	ШУХ	04.02
Инв. N		

1. Общие примечания к планам отделочных работ см. лист 57.
2. Фрагменты 2...6 смотри листы 49, 50 раздел УАС 2-1

3. Установку почтовых ящиков выполнить с соблюдением условия размещения замков почтовых ящиков на высоте над уровнем пола не выше 1,25 м.

РУП "Институт Белгоспроект"

ГАП	Ермолин	01.16
ГКП	Поляков	01.16

План 1-го этажа.
Отделочные работы

Моз90-11Р-01у-АС

Лист 56