


| | | | |
|----------------|--------------|-----------|-------|
| Ив. N подт. | Привязан | 83-20 АС1 | л.75 |
| | ГАП | Юденко | 07.21 |
| | Разраб. | Николаева | 07.21 |
| Инв. N подт. | Н.контр. | Смарцелов | 07.21 |
| | Инв. № | | |
| Подпись и дата | Проверил | Ермолин | 03.21 |
| | Разработал | Ковалева | 03.21 |
| Важен инв. N | Н. контр. | Ковалева | 03.21 |
| | Согласовано: | | |

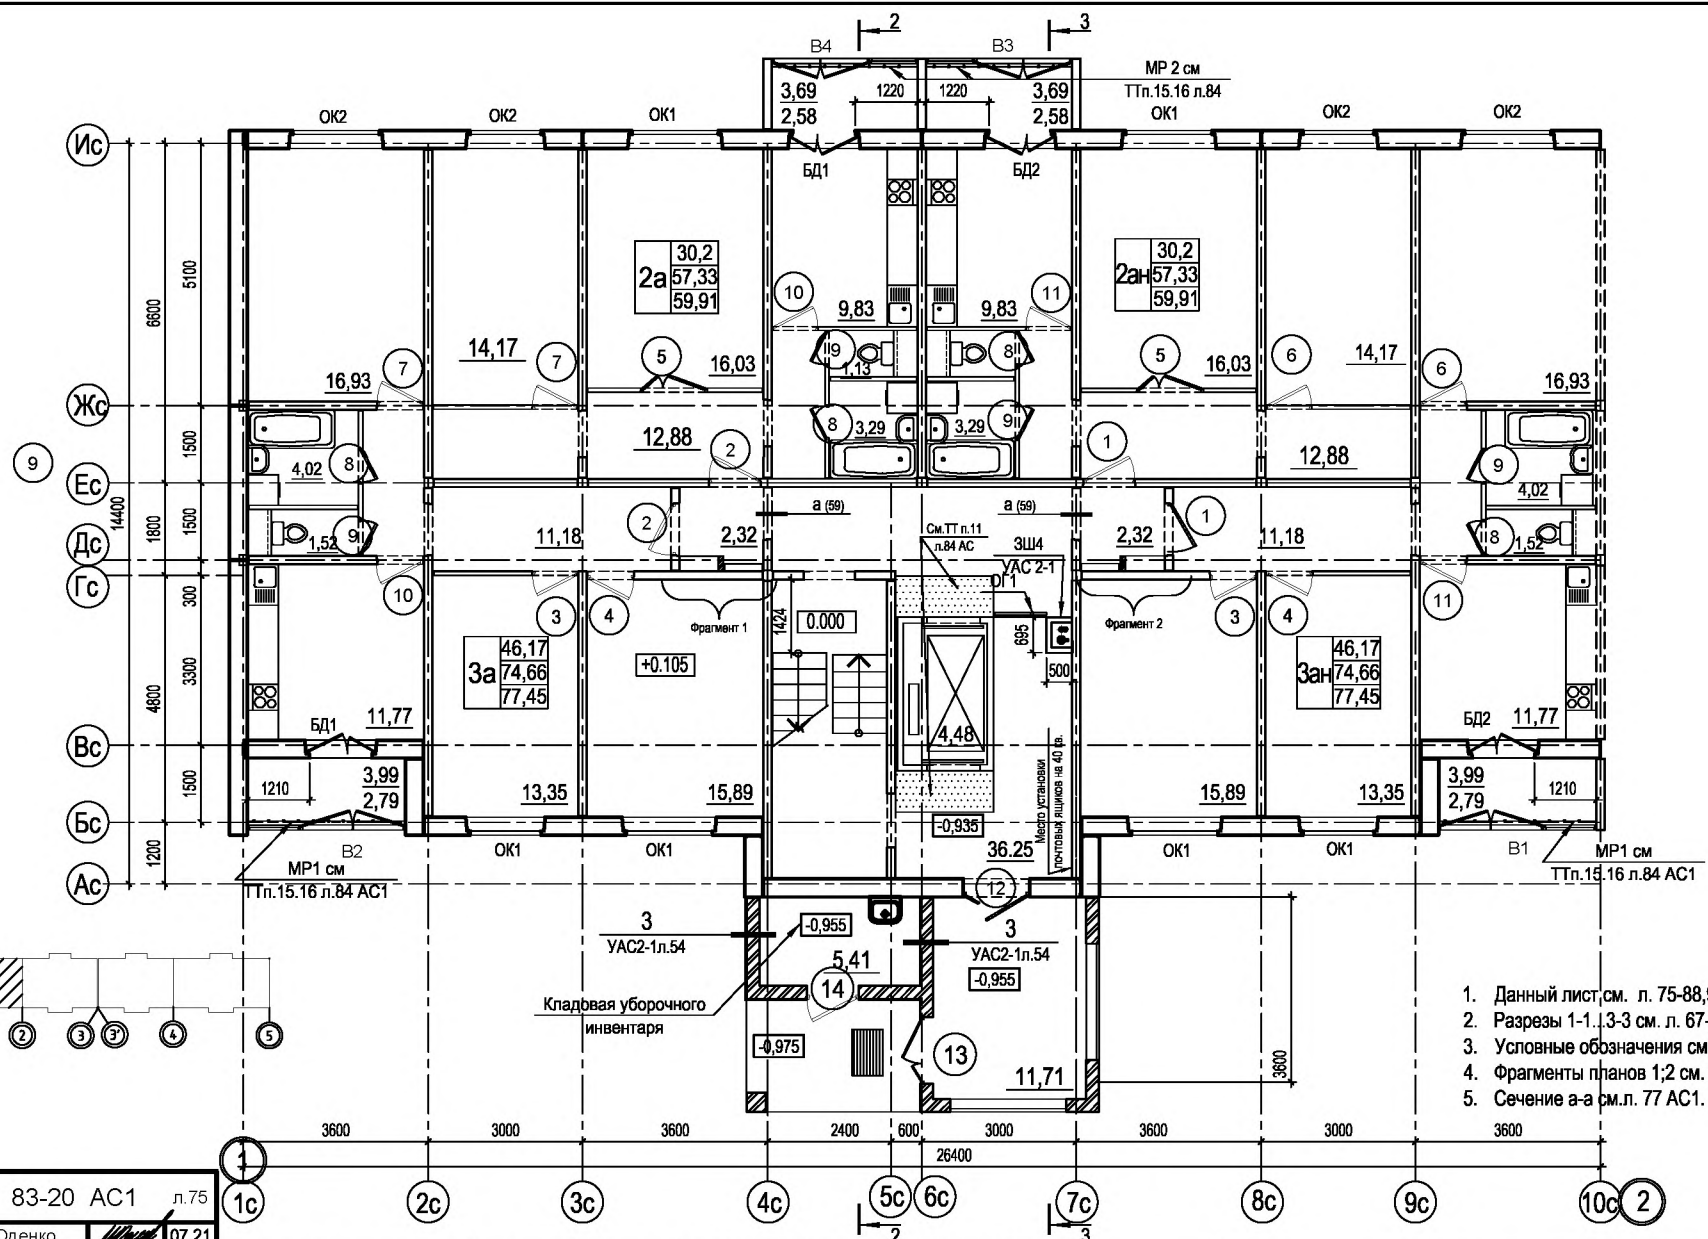

1. Данный лист, см. л. 75-88, 93-99 АС1.
2. Разрезы 1-1, 1.3-3 см. л. 67-69 АС1.
3. Условные обозначения см. л. 84 АС1
4. Фрагменты планов 1;2 см. л. 50.51 УАС2-1.
5. Сечение а-а см. л. 77 АС1.

ОАО "Институт
БЕЛГОСПРОЕКТ"

Блок-секция 3-2-2-3.
План 1-го этажа в осях 1-2.
Отделочные работы.

50.19-АС

Лист
34