
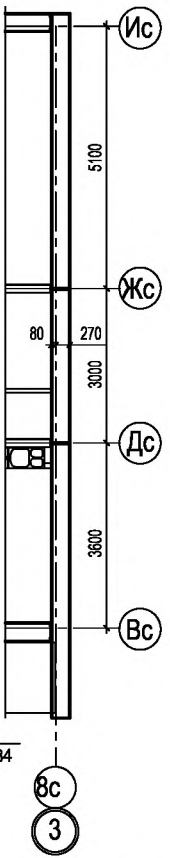


Инв. № подл.	Проверил	Ермолин	03.21	Согласовано:
	Разработал	Ковалева	03.21	
	Н. контр.	Ковалева	03.21	
Инв. №	Важен инв. №			
	Подпись и дата			
	Привязан		83-20 АС1 л.76	
ГАП	Юденко	07.21		
Разраб.	Николаева	07.21		
Н. контр.	Смарцелов	07.21		

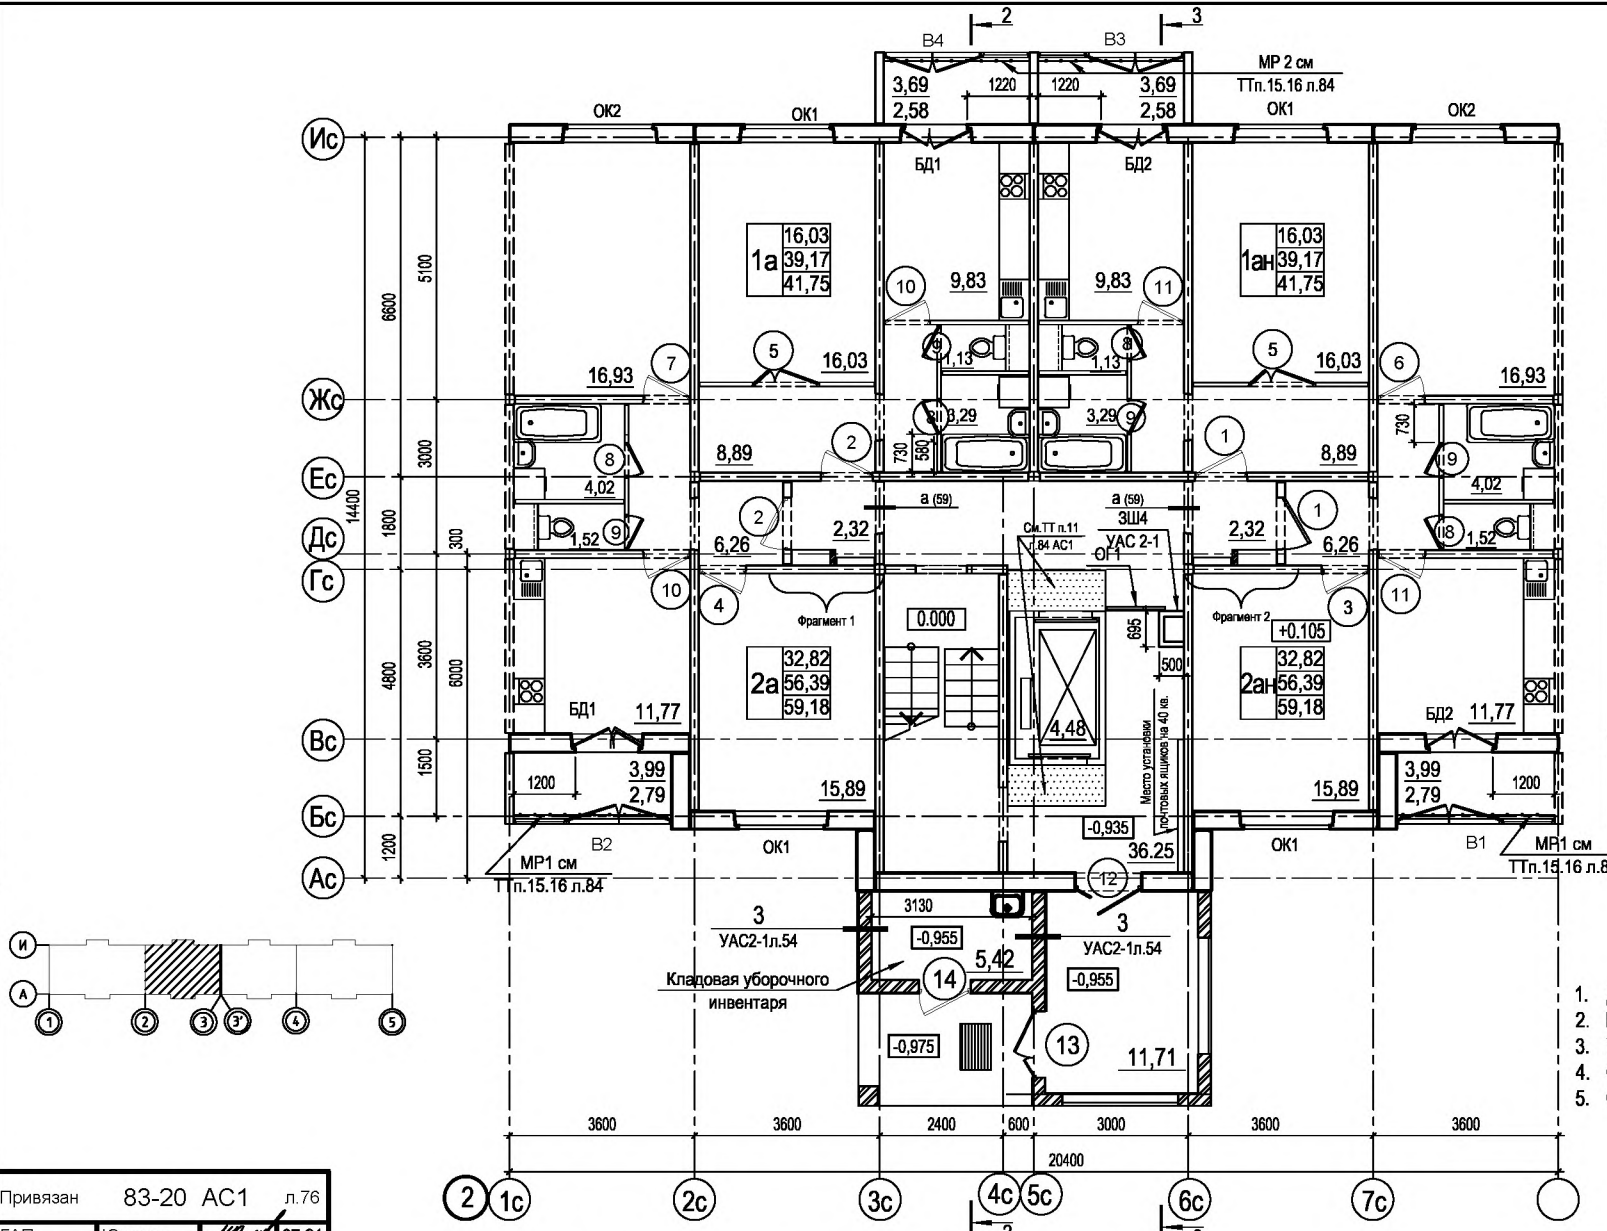

1. Данный лист см. л. 75-88,93-99 АС1.
2. Разрезы 1-1...3-3 см. л. 67-69 АС1.
3. Условные обозначения см.л. 84 АС1
4. Фрагменты планов 1;2 см. л.50.51 УАС2-1.
5. Сечение а-а см.л. 77 АС1.

Привязан	83-20 АС1	л.76
ГАП	Юденко	07.21
Разраб.	Николаева	07.21
Н. контр.	Смарцелов	07.21
Инв. №		

ОАО "Институт БЕЛГОСПРОЕКТ"

ГАП	Ермолин	03.21
ГКП	Поляков	03.21
Утвердил	Поляков	03.21

Блок-секция 2-1-1-2.
План 1-го этажа в осях 2-3.
Отделочные работы.

50.19-АС