


Инв. № подл.	Подпись и дата	Взамен инв. №	Проверил	Ермолин	03.21
			Разработал	Ковалева	03.21
			Н. контр.	Ковалева	03.21
Согласовано:					

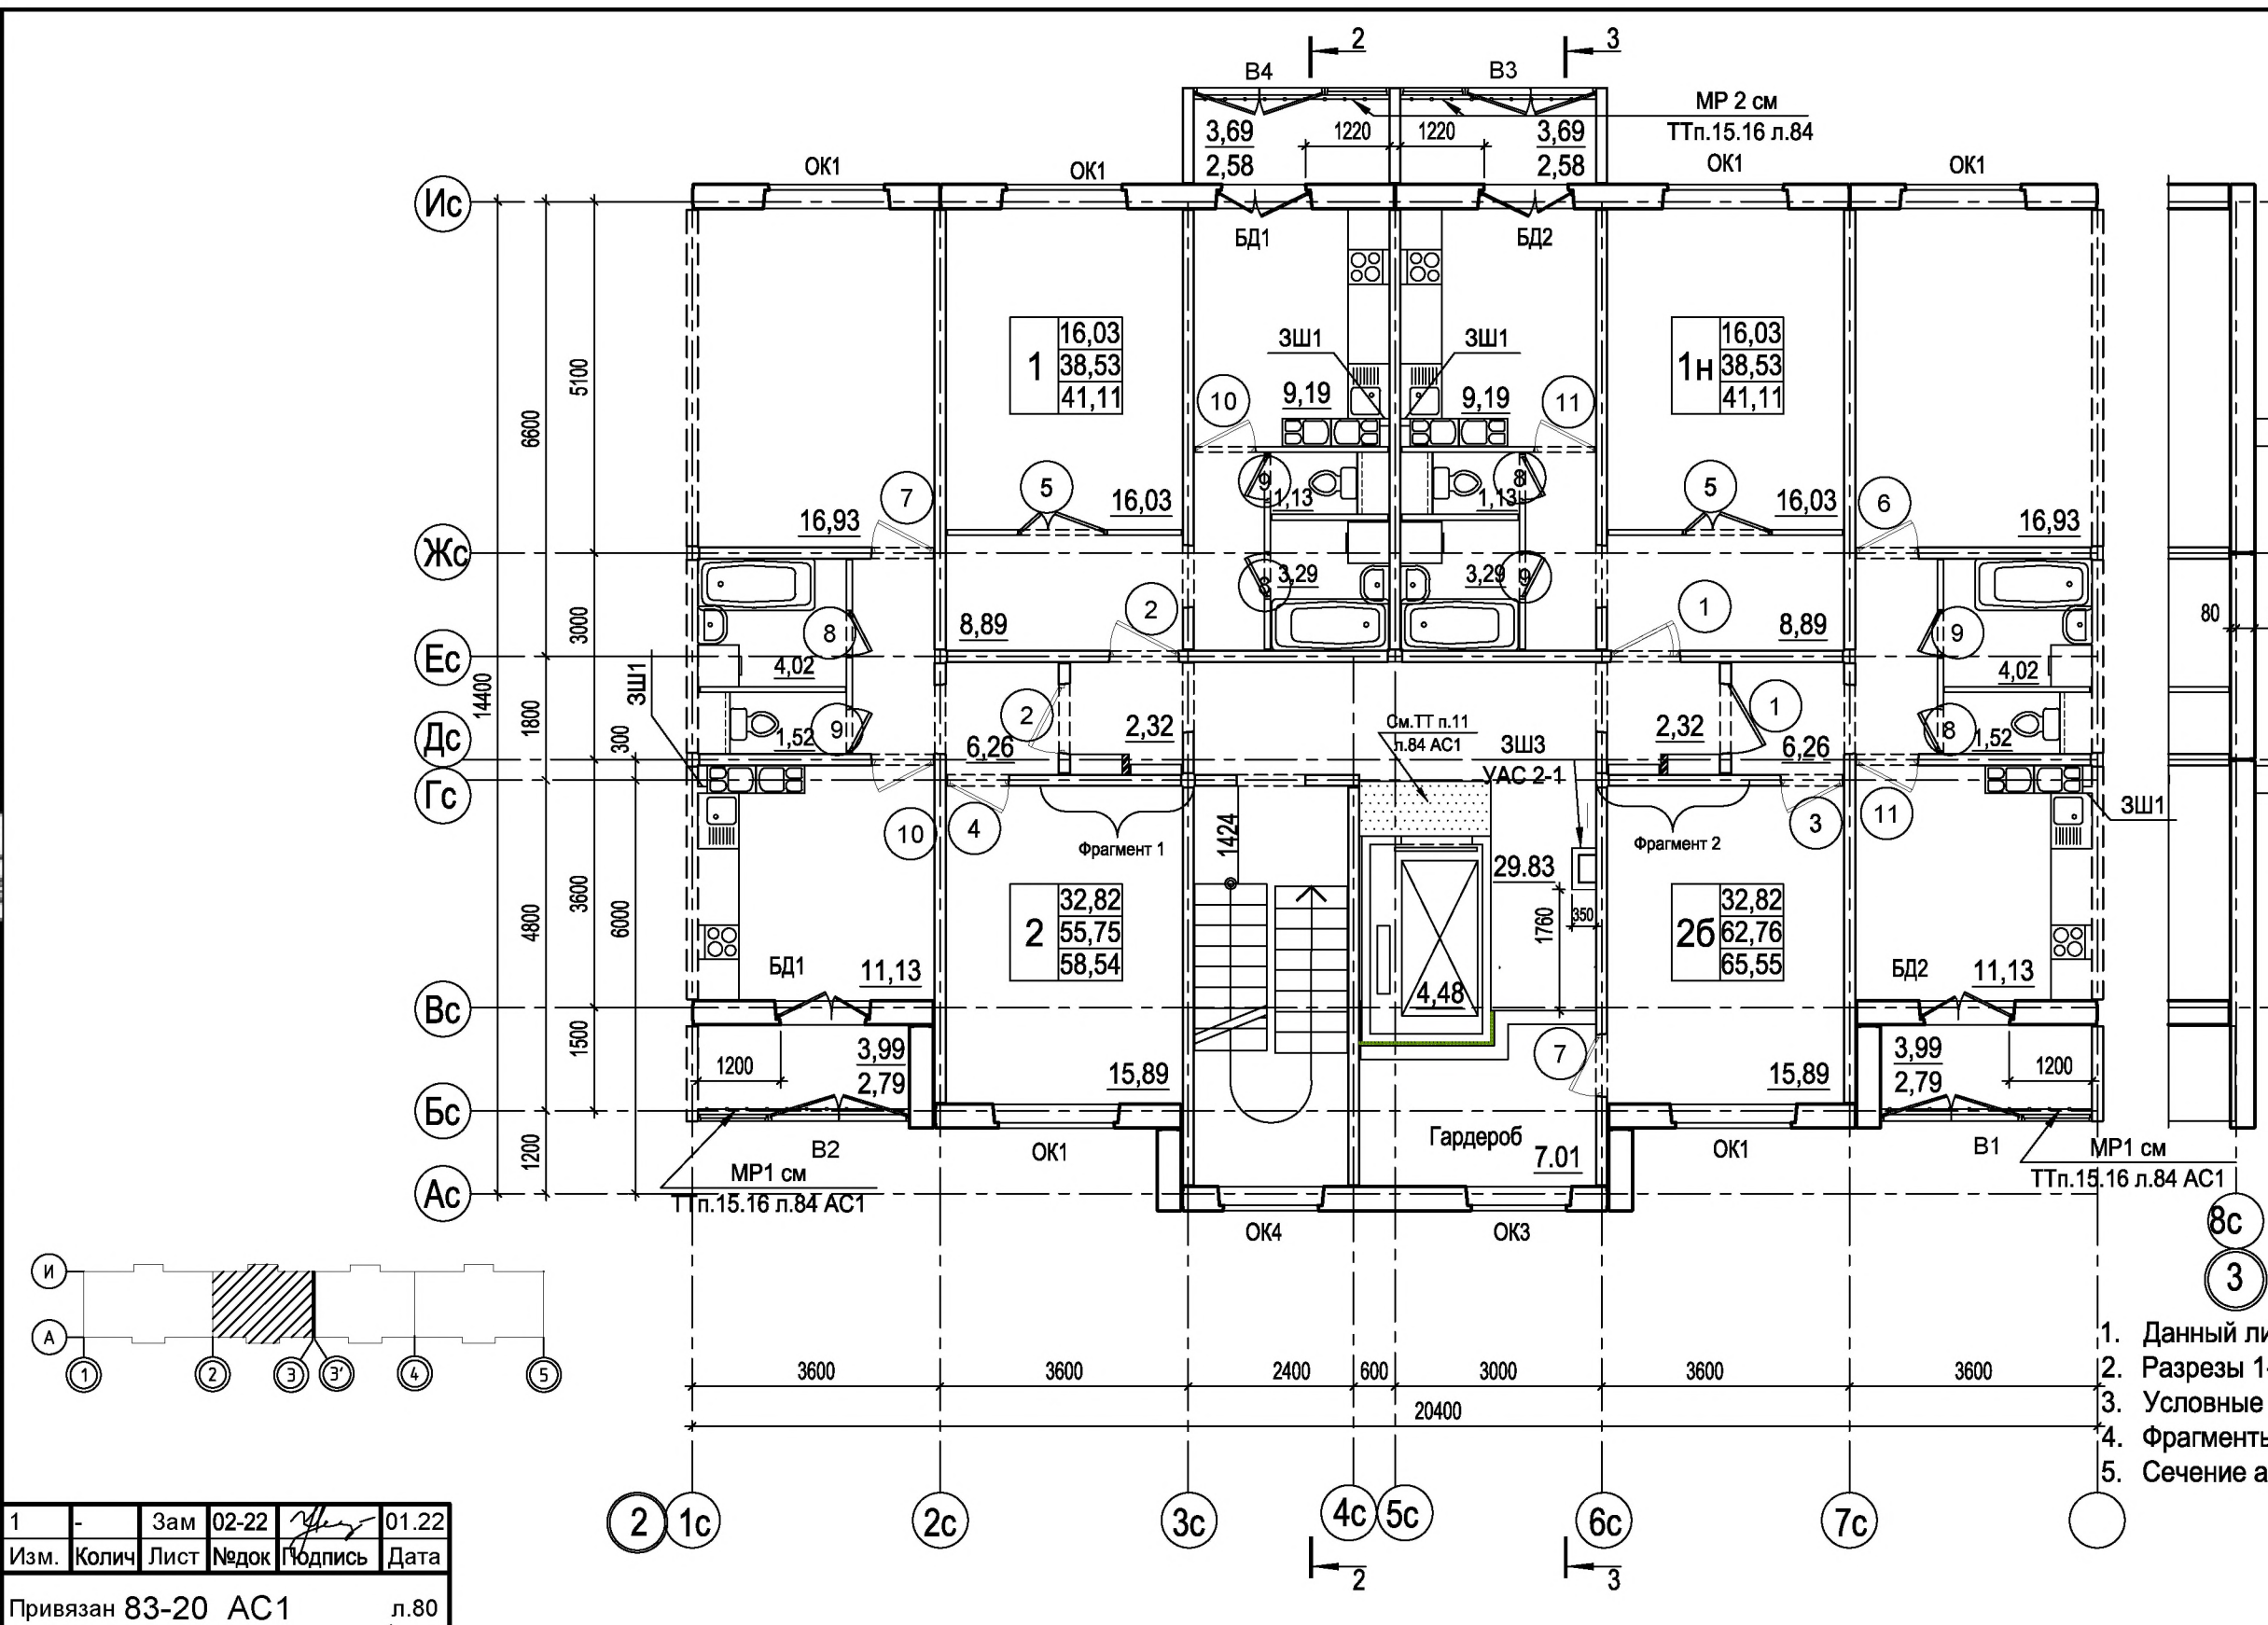

1. Данный лист см. л. 75-88,93-99 АС1.
2. Разрезы 1-1...3-3 см. л. 67-69 АС1.
3. Условные обозначения см.л. 84 АС1
4. Фрагменты планов 1;2 см. л.50 УАС2-1
5. Сечение а-а см.л. 77 АС1.

1	-	Зам	02-22	<i>[Signature]</i>	01.22
Изм.	Колич	Лист	Недок	Подпись	Дата
Привязан 83-20 АС1					л.80
ГАП	Юденко	<i>[Signature]</i>	07.21		
Разраб.	Николаева	<i>[Signature]</i>	07.21		
Н.контр.	Смарцелов	<i>[Signature]</i>	07.21		
Инв. №					

ОАО "Институт БЕЛГОСПРОЕКТ"	ГАП	Ермолин	<i>[Signature]</i>	03.21
	ГКП	Поляков	<i>[Signature]</i>	03.21
	Утвердил	Поляков	<i>[Signature]</i>	03.21

Блок- секция 2-1-1-2.  
План 2-10-го этажей в осях 2-3.  
Отделочные работы.

50.19-АС

Лист	33
------	----