


Инв. № подл.	Подпись и дата	Важен инв. №	Привязан 83-20 АС1 л.78	
	Проверил	Ермолин		ГАП Юденко 07.21
	Разработал	Ковалева		Разраб. Николаева 07.21
Н. контр.	Ковалева	Н. контр. Смартцелов 07.21	Инв. №	

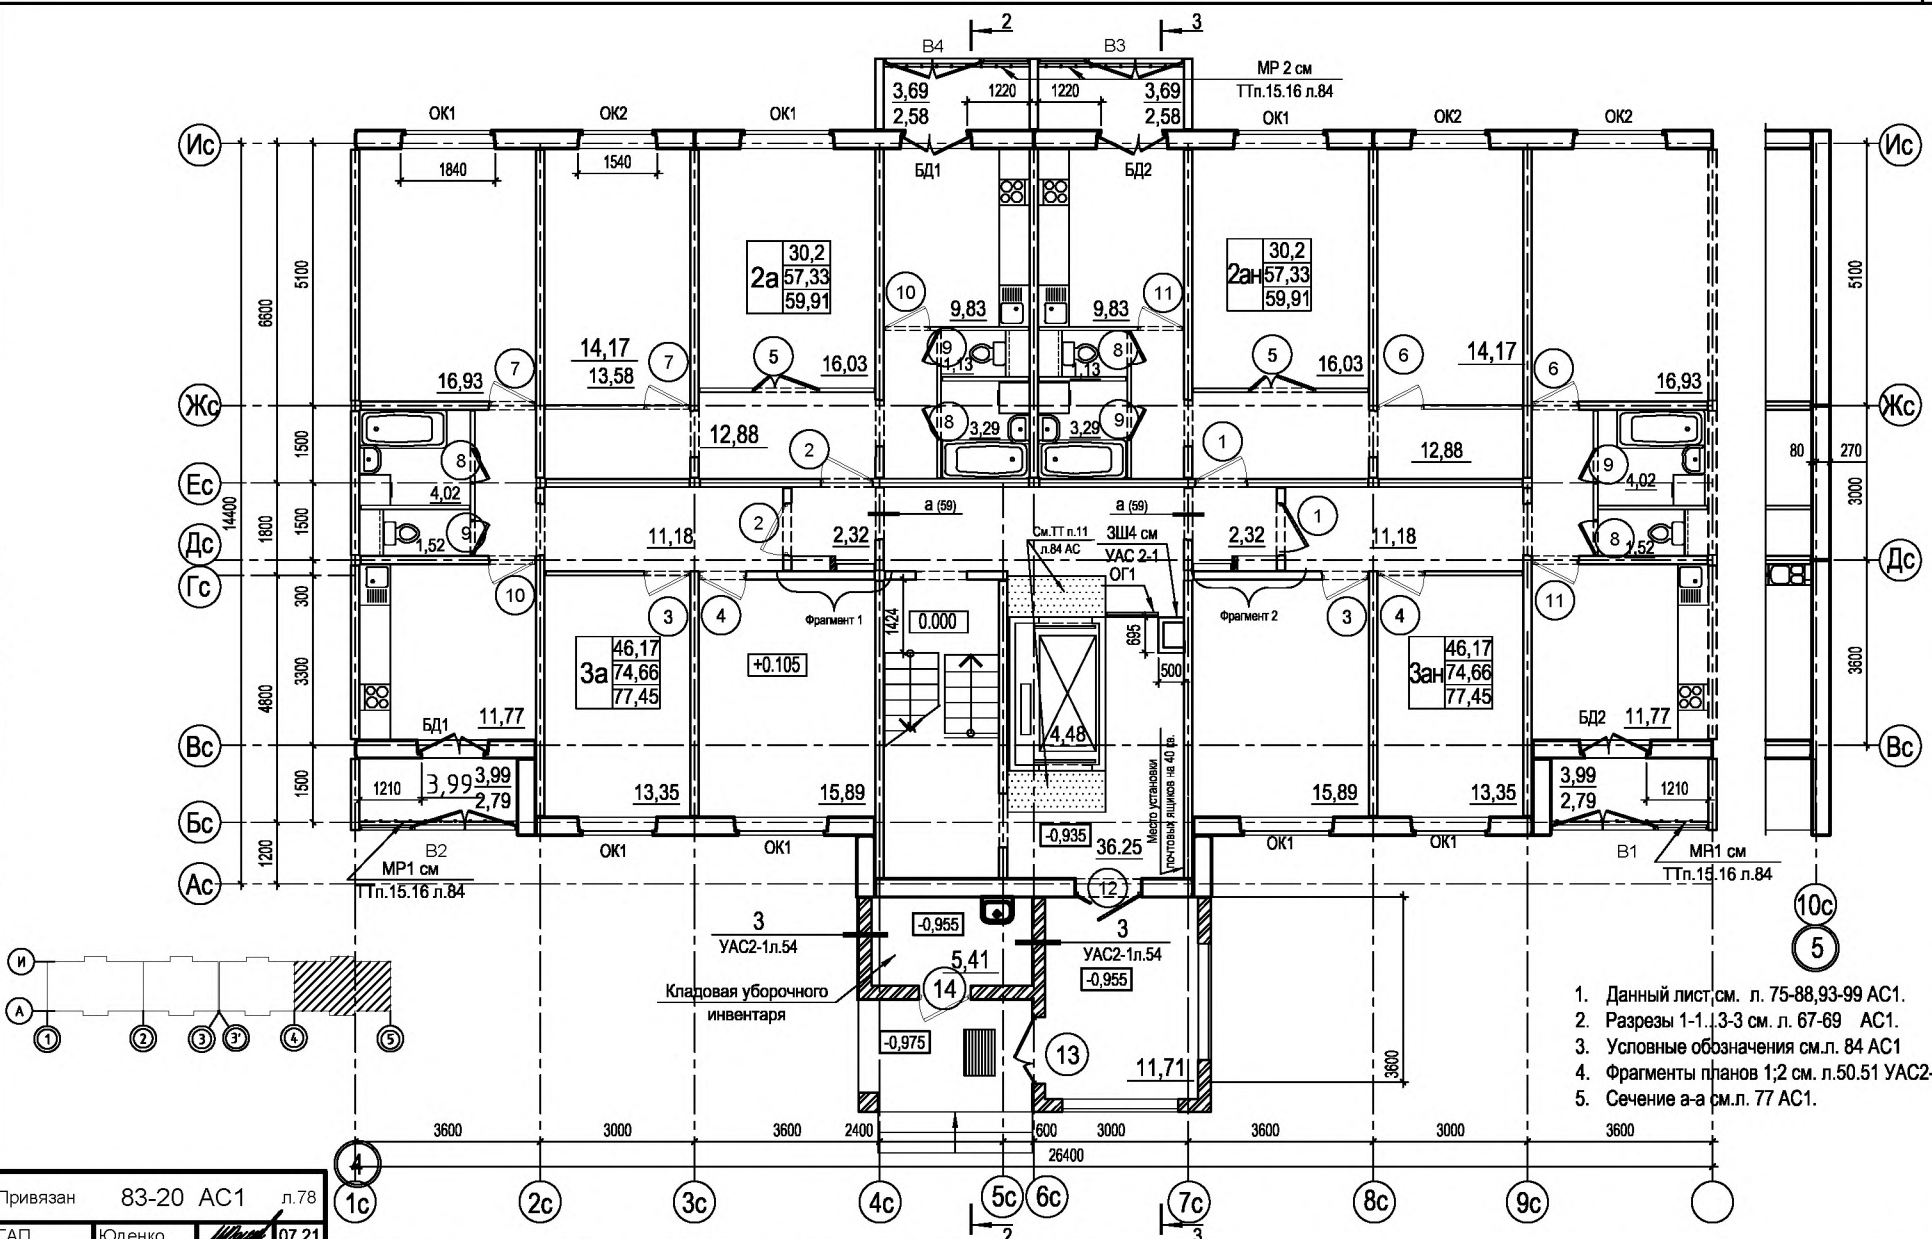

1. Данный лист, см. л. 75-88, 93-99 АС1.
2. Разрезы 1-1, 1.3-3 см. л. 67-69 АС1.
3. Условные обозначения см. л. 84 АС1
4. Фрагменты планов 1;2 см. л. 50.51 УАС2-1.
5. Сечение а-а см. л. 77 АС1.

ОАО "Институт
БЕЛГОСПРОЕКТ"

ГАП Ермолин 03.21
ГКП Поляков 03.21
Утвердил Поляков 03.21

Блок-секции 3-2-2-3, 3-2-1-4.
План 1-го этажа в осях 4-5.
Отделочные работы.

50.19-АС

Лист
34