


Проверил	Ермолин	Согласовано:	03.21	
	Разработал		Ковалева	03.21
	Н. контр.		Ковалева	03.21
Инв. № подл.	Важен инв. №			
	Подпись и дата			

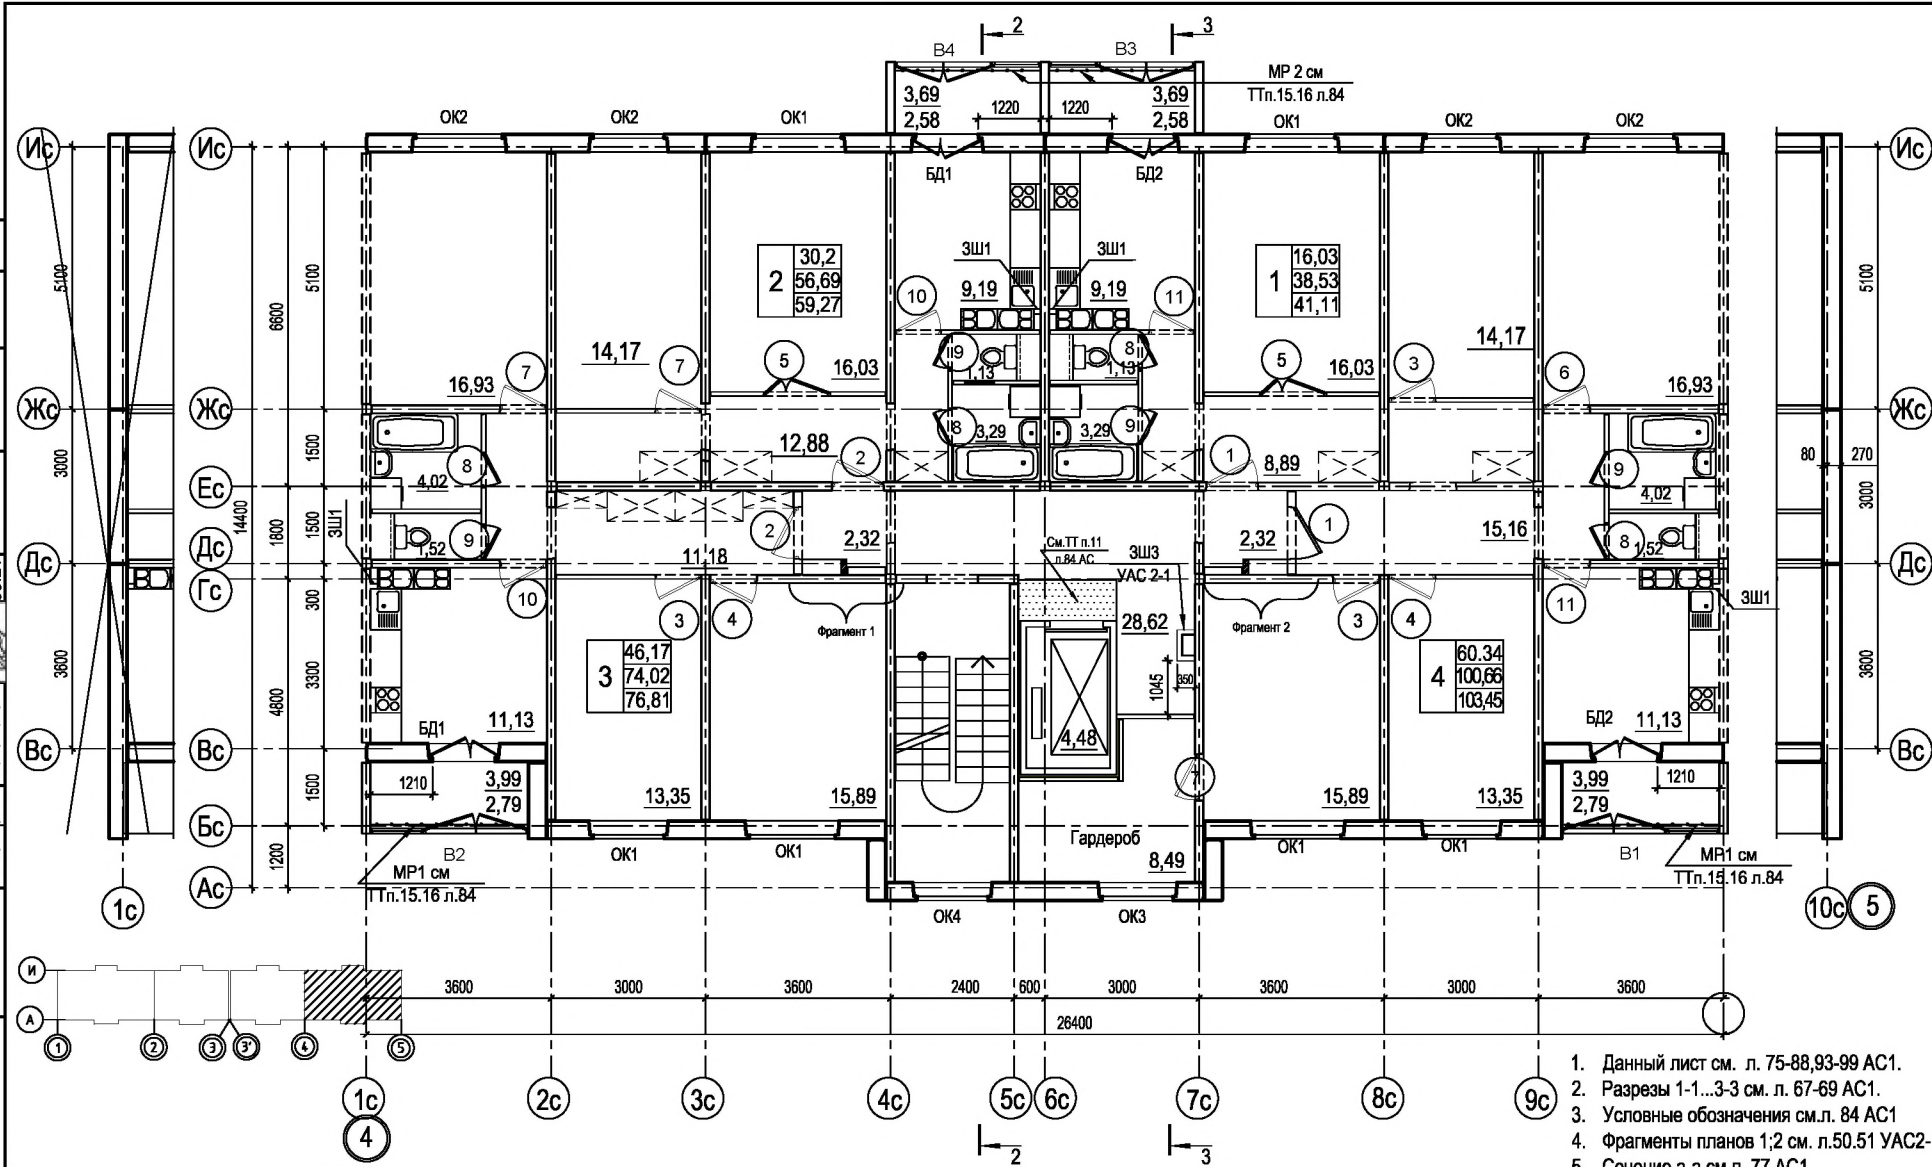

1. Данный лист см. л. 75-88,93-99 АС1.
2. Разрезы 1-1...3-3 см. л. 67-69 АС1.
3. Условные обозначения см.л. 84 АС1
4. Фрагменты планов 1;2 см. л.50.51 УАС2-1.
5. Сечение а-а см.л. 77 АС1.

Привязан	83-20 АС1	л.83
ГАП	Юденко	07.21
Разраб.	Николаева	07.21
Н.контр.	Смарцелов	07.21
Инв. №		

ОАО "Институт
БЕЛГОСПРОЕКТ"

ГАП	Ермолин	03.21
ГКП	Поляков	03.21
Утвердил	Поляков	03.21

Блок-секция 3-2-1-4.
План 6-10-го этажей в осях 4-5.
Отделочные работы.

50.19-АС

Лист	36
------	----