


План 1 этажа в осях 1-2.Отделочные работы

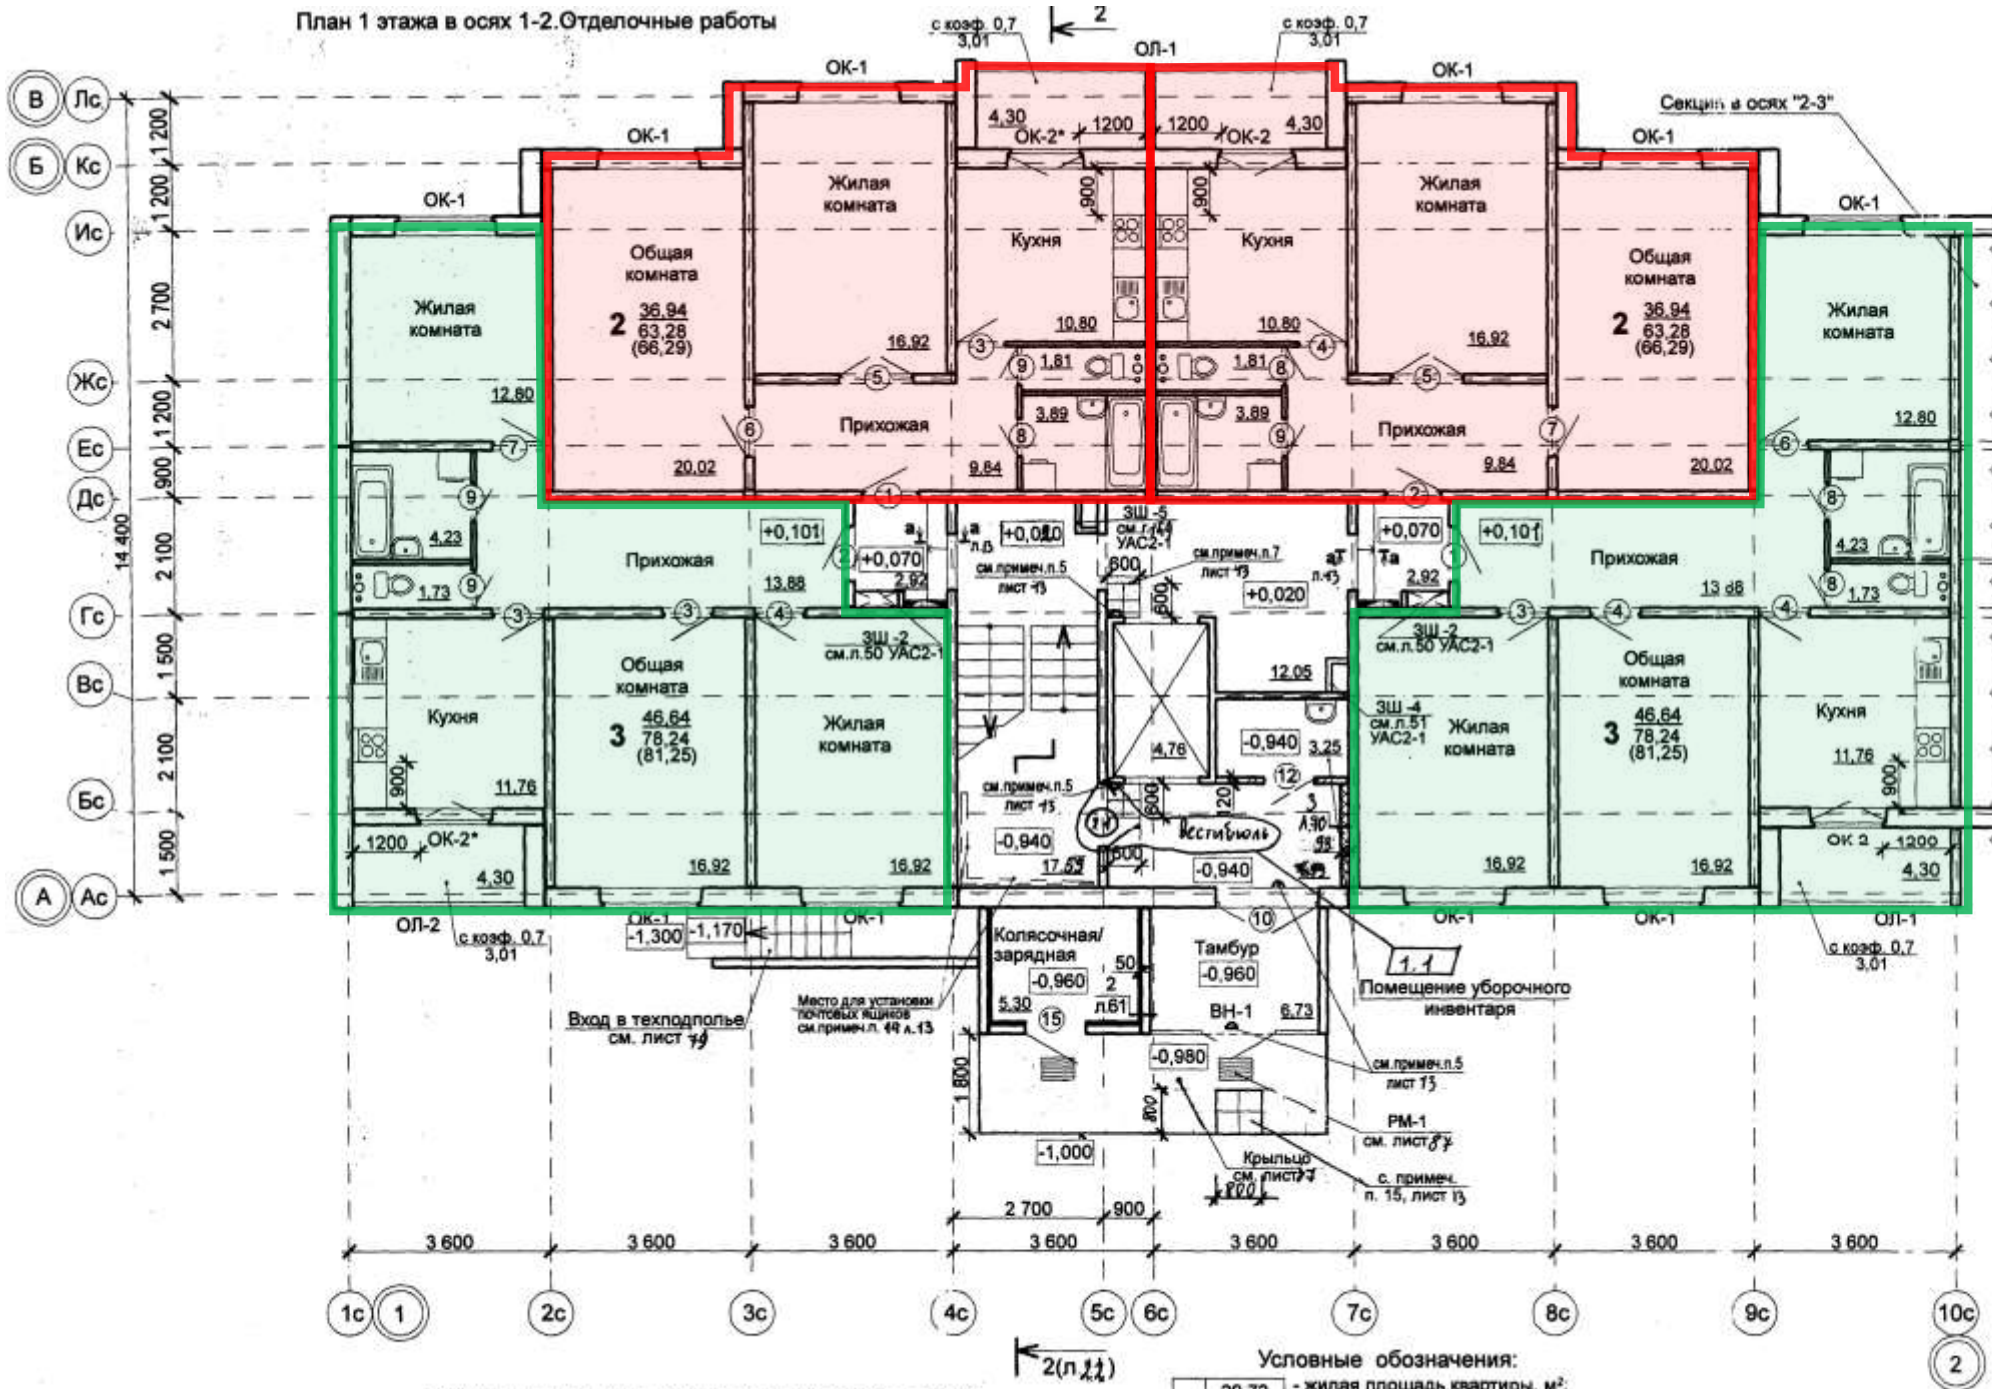

2. В обозначении типа квартиры в числителе дроби указана жилая площадь, в знаменателе - площадь квартиры и общая площадь квартиры (в скобках).

2	29,72	- жилая площадь квартиры, м ² ;
	54,00	- площадь квартиры без учёта площади летних помещений, м ² ;
	57,01	- общая площадь квартиры с учётом площади летних помещений ($k=0,7$), м ²

Секция в осях "1-2"

Секция в осях "3-4"













Вход в техподполье см. лист 79

Место для установки почтовых ящиков см. примеч. п. 14

Колясочная/зарядная -0,960 5,30

Тамбур -0,960 6,73

ВН-1

Крыльцо см. лист 79


Помещение уборочного инвентаря

2	29,72
	54,00
	57,01

1 (п. 21)

2	29,72	- жилая площадь квартиры, м ² ;
	54,00	- площадь квартиры без учёта площади летних помещений, м ² ;
	57,01	- общая площадь квартиры с учётом площади летних помещений ($k=0,7$), м ²

План типового этажа в осях 2-3. Отделочные работы

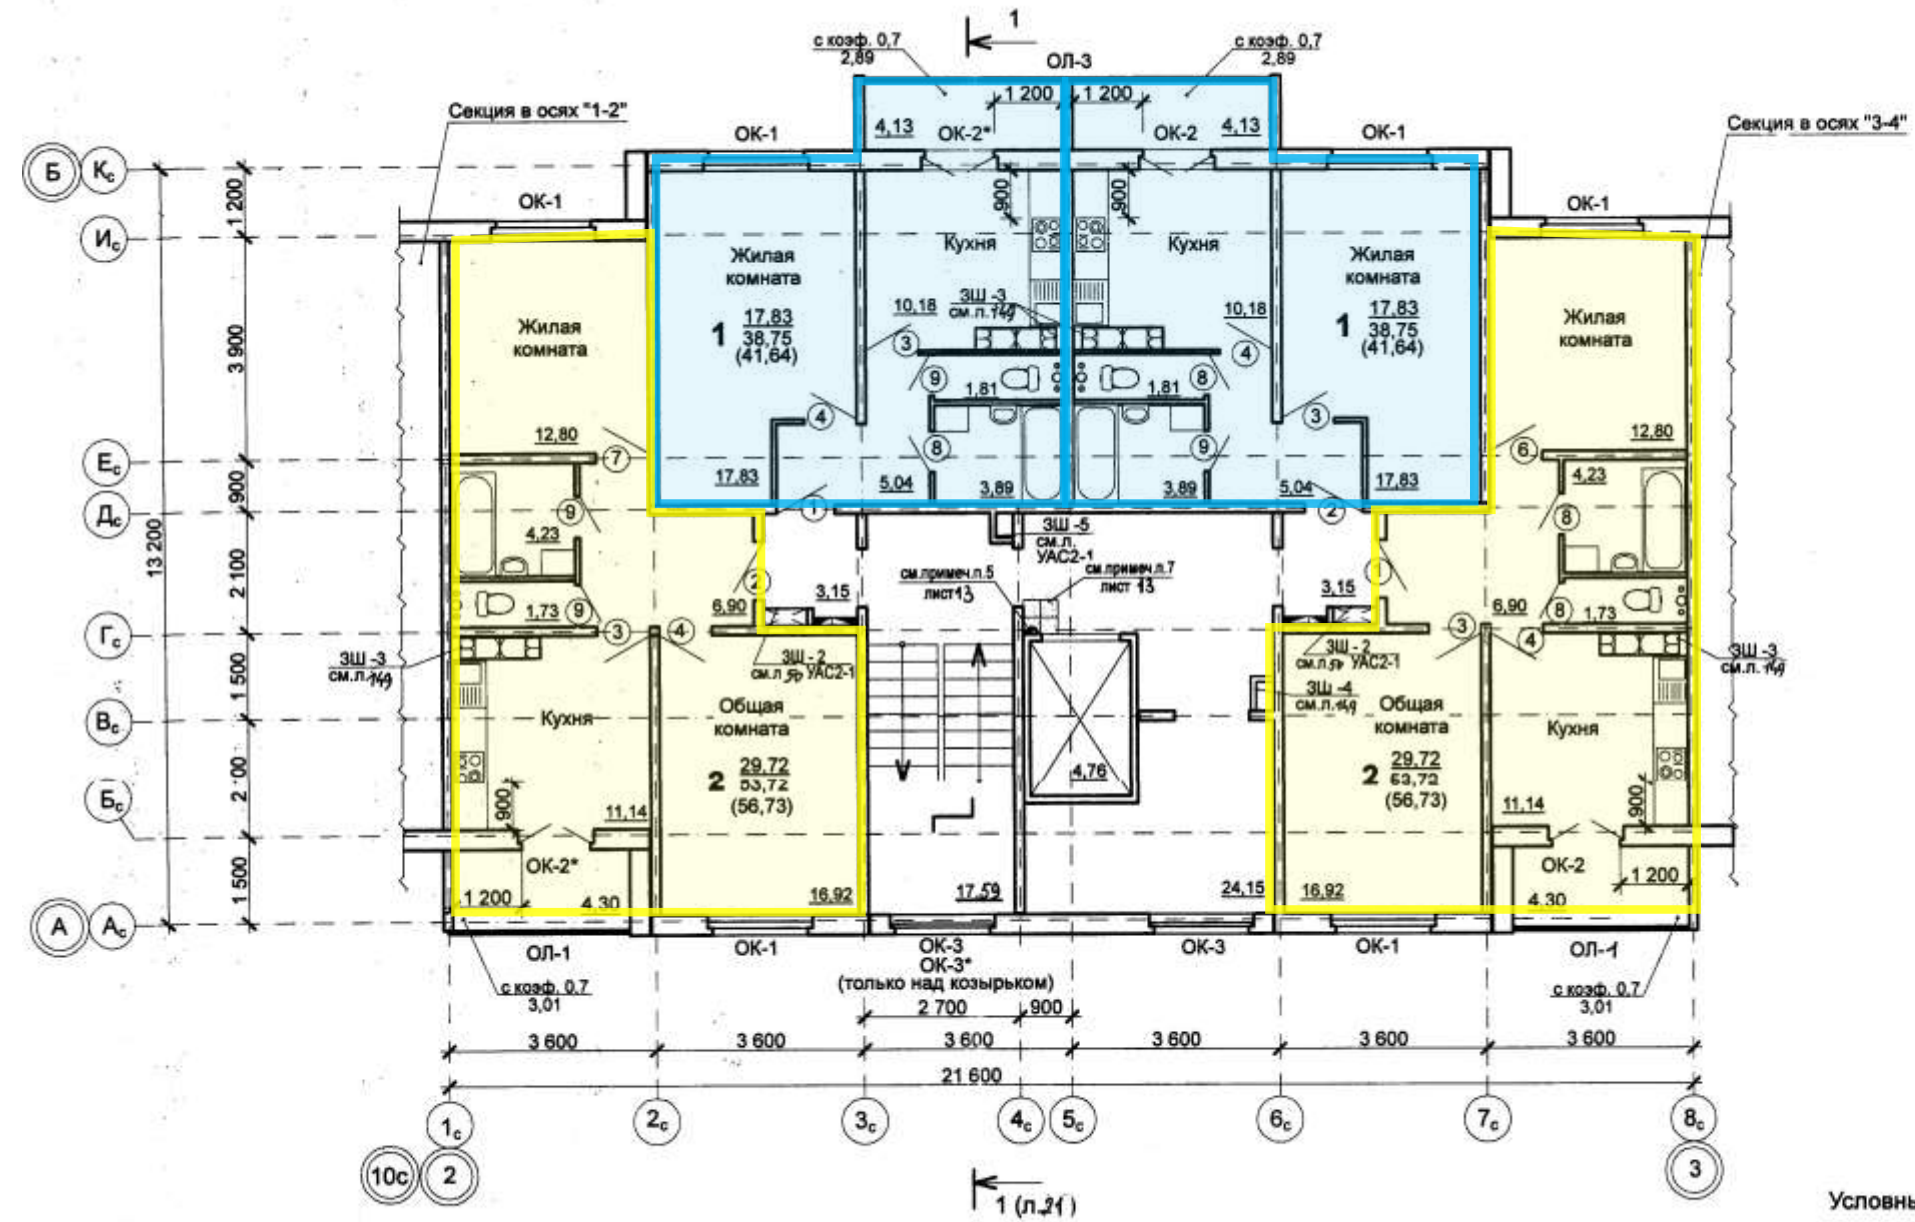

Условные обозначения:

2	29,72	- жилая площадь квартиры, м ² ;
	54,10	- площадь квартиры без учёта площади летних помещений, м ² ;
	57,11	- общая площадь квартиры с учётом площади летних помещений ($K=0,7$), м ²

1. Дверь поз. 19 дана только для второго этажа.

